



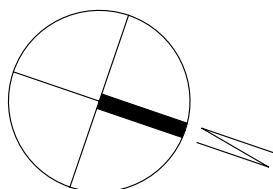

KL13

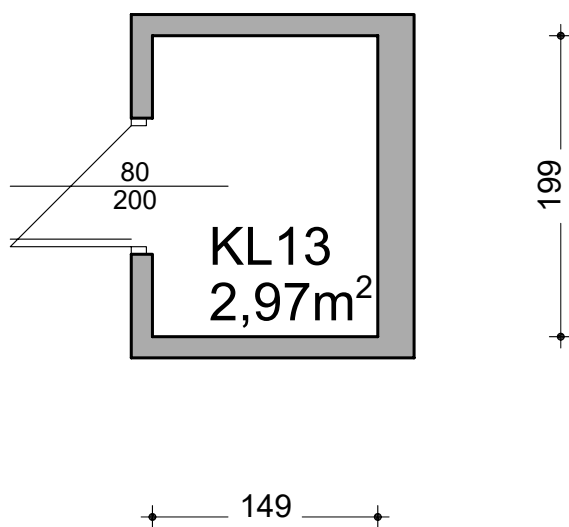

**RZUT KOMÓRKI LOKATORSKIEJ
SKALA 1:50**

POZNAŃ




LITERACKA SKWER

BUDYNEK	C
KONDYGNACJA	GARAŻE
NR KOMÓRKI	13
POWIERZCHNIA	2,97m ²

NINIEJSZE DANE SĄ POGLĄDOWE I MOGĄ
ODBIEGAĆ OD OSTATECZNEGO
PROJEKTU REALIZACYJNEGO

WYMIAROWANIE POMIESZCZEŃ W STANIE
SUROWYM, POWIERZCHNIE ZGODNE
Z PN-ISO-9836-1997; POWIERZCHNIE
POMIESZCZEŃ W STANIE WYKOŃCZONYM
Z TYNKIEM WEWNĘTRZNYM

PROJEKT ZAGOSPODAROWANIA TERENU

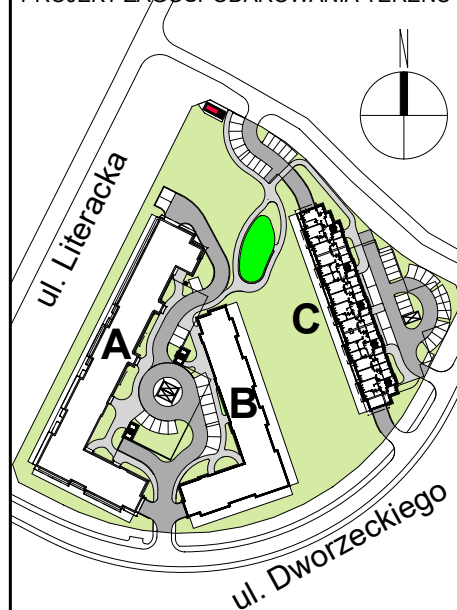

budnex
deweloper

SPRZEDAŻ MIESZKAŃ
TEL: 609 757 766
www.budnex.pl
mail: biuro.poznan@budnex.pl