



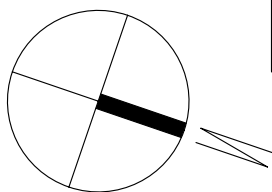

C/P/KL5/M1

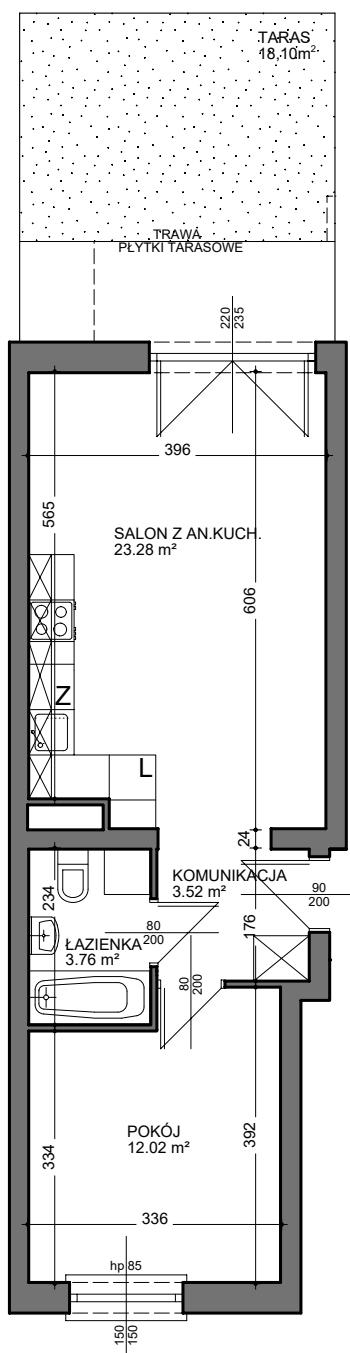

**RZUT MIESZKANIA
SKALA 1:100**

POZNAŃ




LITERACKA SKWER

BUDYNEK	C
NR KLATKI	5
PIĘTRO	PARTER
NR MIESZKANIA	1
POWIERZCHNIA	42,58m ²

NINIEJSZE DANE SĄ POGŁĄDOWE I MOGĄ ODBIEGAĆ OD OSTATECZNEGO PROJEKTU REALIZACYJNEGO

WYMIAROWANIE POMIESZCZEŃ W STANIE SUROWYM, POWIERZCHNIE ZGODNE Z PN-ISO-9836-1997; POWIERZCHNIE POMIESZCZEŃ W STANIE WYKOŃCZONYM Z TYNKIEM WEWNĘTRZNYM

PROJEKT ZAGOSPODAROWANIA TERENU

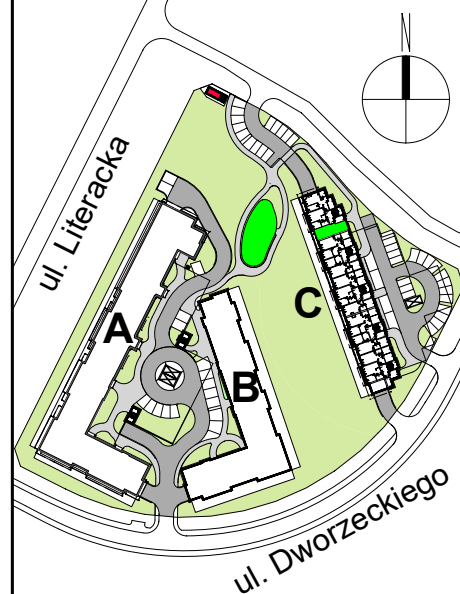

budnex
deweloper

SPRZEDAŻ MIESZKAŃ
TEL: 609 757 766
www.budnex.pl
mail: biuro.poznan@budnex.pl