



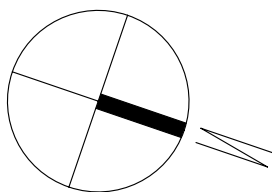

**C/P/KL5/M2**

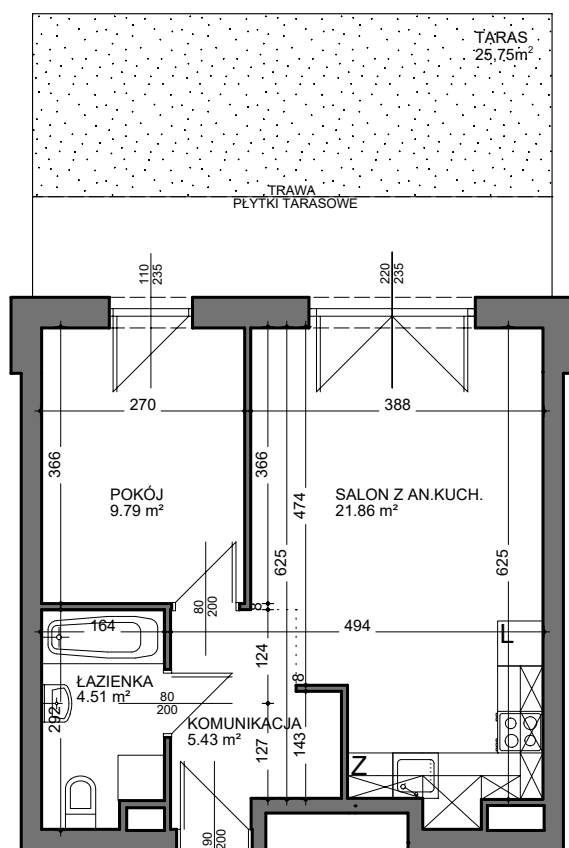

**RZUT MIESZKANIA  
SKALA 1:100**

**POZNAŃ**




**LITERACKA SKWER**

BUDYNEK	C
NR KLATKI	5
PIĘTRO	PARTER
NR MIESZKANIA	2
POWIERZCHNIA	41,59m <sup>2</sup>

NINIEJSZE DANE SĄ POGLĄDOWE I MOGĄ  
ODBIEGAĆ OD OSTATECZNEGO  
PROJEKTU REALIZACYJNEGO

WYMIAROWANIE POMIESZCZEŃ W STANIE  
SUROWYM, POWIERZCHNIE ZGODNE  
Z PN-ISO-9836-1997; POWIERZCHNIE  
POMIESZCZEŃ W STANIE WYKOŃCZONYM  
Z TYNKIEM WEWNĘTRZNYM

PROJEKT ZAGOSPODAROWANIA TERENU

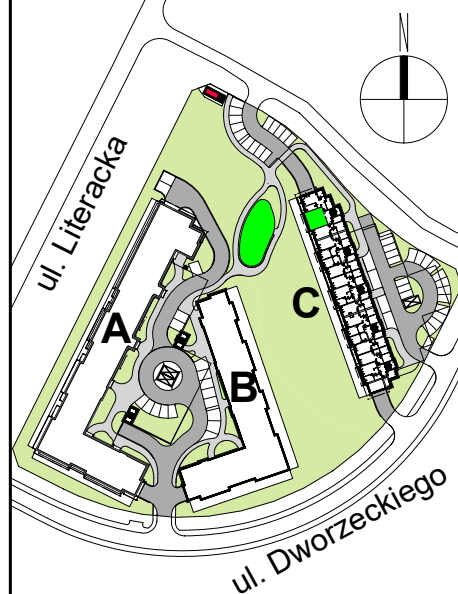

**budnex**  
deweloper

SPRZEDAŻ MIESZKAŃ  
TEL: 609 757 766  
www.budnex.pl  
mail: biuro.poznan@budnex.pl