



C/P2/KL5/M8

POZNAŃ




LITERACKA SKWER



BUDYNEK	C
NR KLATKI	5
PIĘTRO	PIĘTRO II
NR MIESZKANIA	8
POWIERZCHNIA	41,59m ²

NINIEJSZE DANE SĄ POGŁADOWE I MOGĄ ODBIEGAĆ OD OSTATECZNEGO PROJEKTU REALIZACYJNEGO

WYMIAROWANIE POMIESZCZEŃ W STANIE SUROWYM, POWIERZCHNIE ZGODNE Z PN-ISO-9836-1997; POWIERZCHNIE POMIESZCZEŃ W STANIE WYKOŃCZONYM Z TYNKIEM WEWNĘTRZNYM

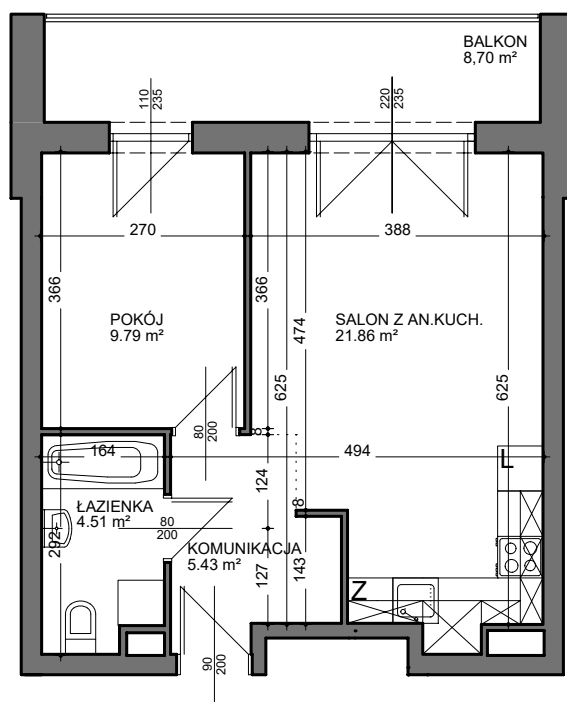

PROJEKT ZAGOSPODAROWANIA TERENU

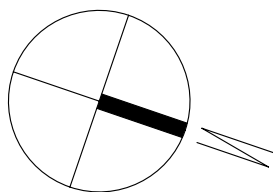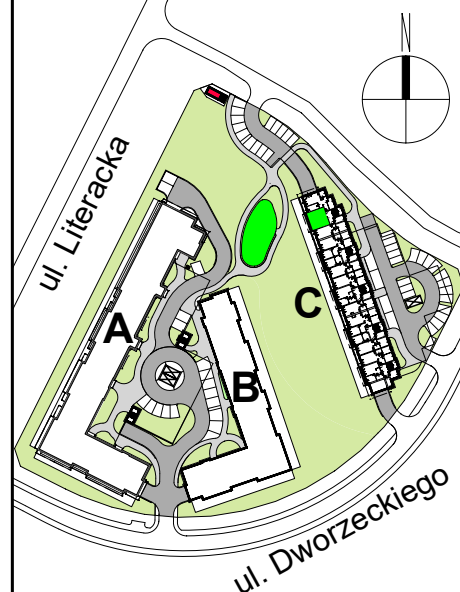

**RZUT MIESZKANIA
SKALA 1:100**

budnex
deweloper

SPRZEDAŻ MIESZKAŃ
TEL: 609 757 766
www.budnex.pl
mail: biuro.poznan@budnex.pl