B/piętro 1/KL2/M5

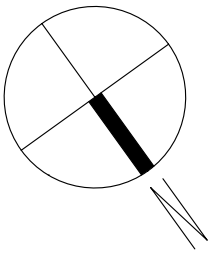

RZUT MIESZKANIA
SKALA 1:100

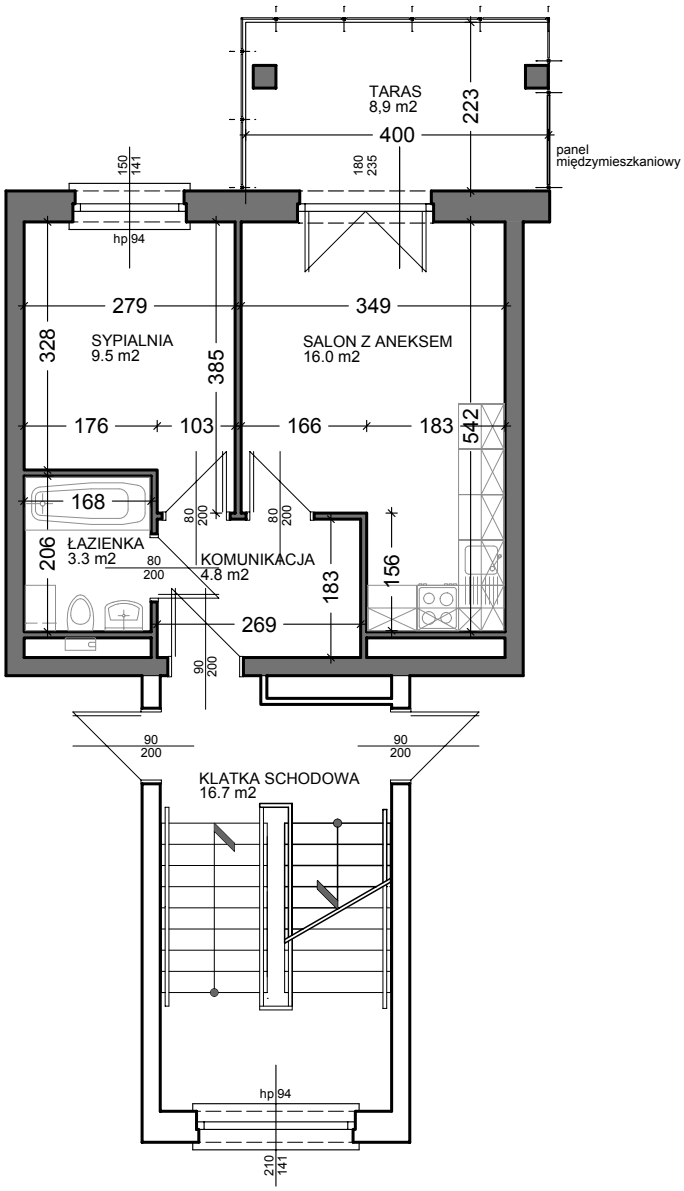

ZIELONA GÓRA

POLANKA

BUDYNEK	B
NR KLATKI	2
PIĘTRO	1
NR MIESZKANIA	5
POWIERZCHNIA	33,6m^2

POWIERZCHNIA ZGODNA Z PN-ISO-9836:1997

NINIEJSZE DANE SĄ POGLĄDOWE I MOGĄ ODBIEGAĆ OD OSTATECZNEGO PROJEKTU REALIZACYJNEGO

WYMIAROWANIE POMIESZCZEŃ W STANIE SUROWYM BUDYNKU; POWIERZCHNIE POMIESZCZEŃ W STANIE WYKOŃCZONYM Z TYNKIEM WEWNĘTRZNYM

PROJEKT ZAGOSPODAROWANIA TERENU

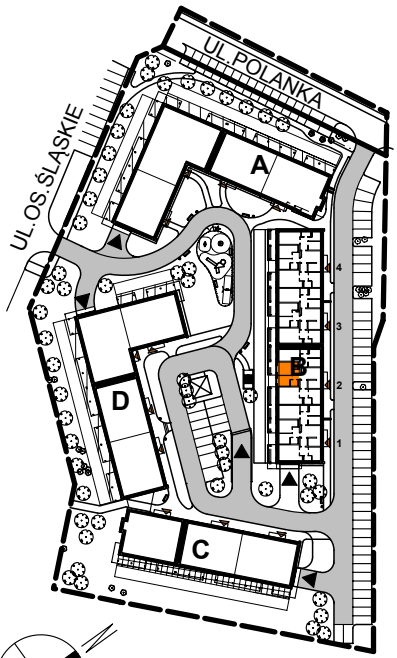

budnex deweloper

BIURO SPRZEDAŻY ZIELONA GÓRA
UL. RUCZAJOWA 20
TEL: 504 042 273
t.narkun@budnex.pl