B/piętro 2/KL3/M9

ZIELONA GÓRA

POLANKA

BUDYNEK	B
NR KLATKI	3
PIĘTRO	2
NR MIESZKANIA	9
POWIERZCHNIA	48,9m^2

RZUT MIESZKANIA
SKALA 1:100

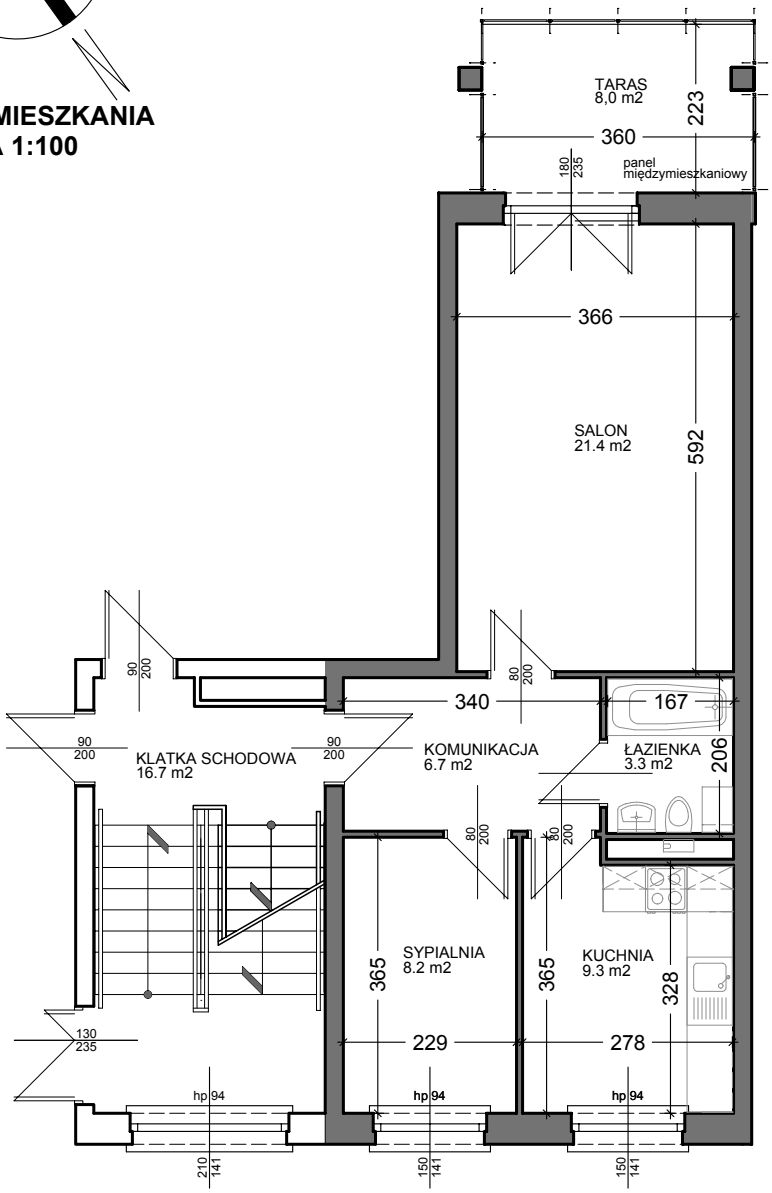

POWIERZCHNIA ZGODNA Z PN-ISO-9836:1997

NINIEJSZE DANE SĄ POGLĄDOWE I MOGĄ ODBIEGAĆ OD OSTATECZNEGO PROJEKTU REALIZACYJNEGO

WYMIAROWANIE POMIESZCZEŃ W STANIE SUROWYM BUDYNKU; POWIERZCHNIE POMIESZCZEŃ W STANIE WYKOŃCZONYM Z TYNKIEM WEWNĘTRZNYM

PROJEKT ZAGOSPODAROWANIA TERENU

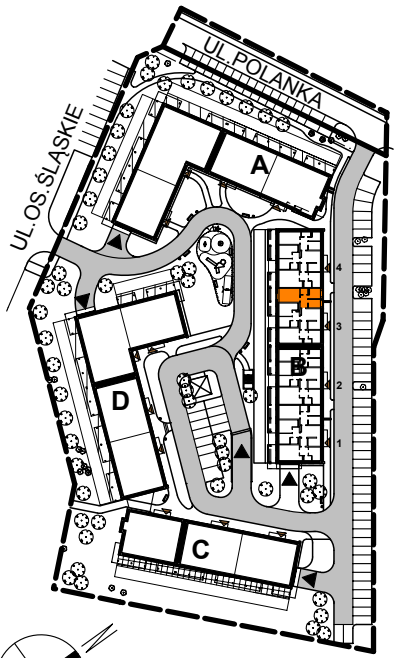

budnex deweloper

BIURO SPRZEDAŻY ZIELONA GÓRA
UL. RUCZAJOWA 20
TEL: 504 042 273
t.narkun@budnex.pl