A/parter/KL2/M3

POZNAŃ

LITERACKA SKWER

BUDYNEK	A
NR KLATKI	2
PIĘTRO	PARTER
NR MIESZKANIA	3
POWIERZCHNIA	47,96m^2

NINIEJSZE DANE SĄ POGLĄDOWE I MOGĄ ODBIEGAĆ OD OSTATECZNEGO PROJEKTU REALIZACYJNEGO

WYMIAROWANIE POMIESZCZEŃ W STANIE SUROWYM, POWIERZCHNIE ZGODNE Z PN-ISO-9836-1997; POWIERZCHNIE POMIESZCZEŃ W STANIE WYKOŃCZONYM Z TYNKIEM WEWNĘTRZNYM

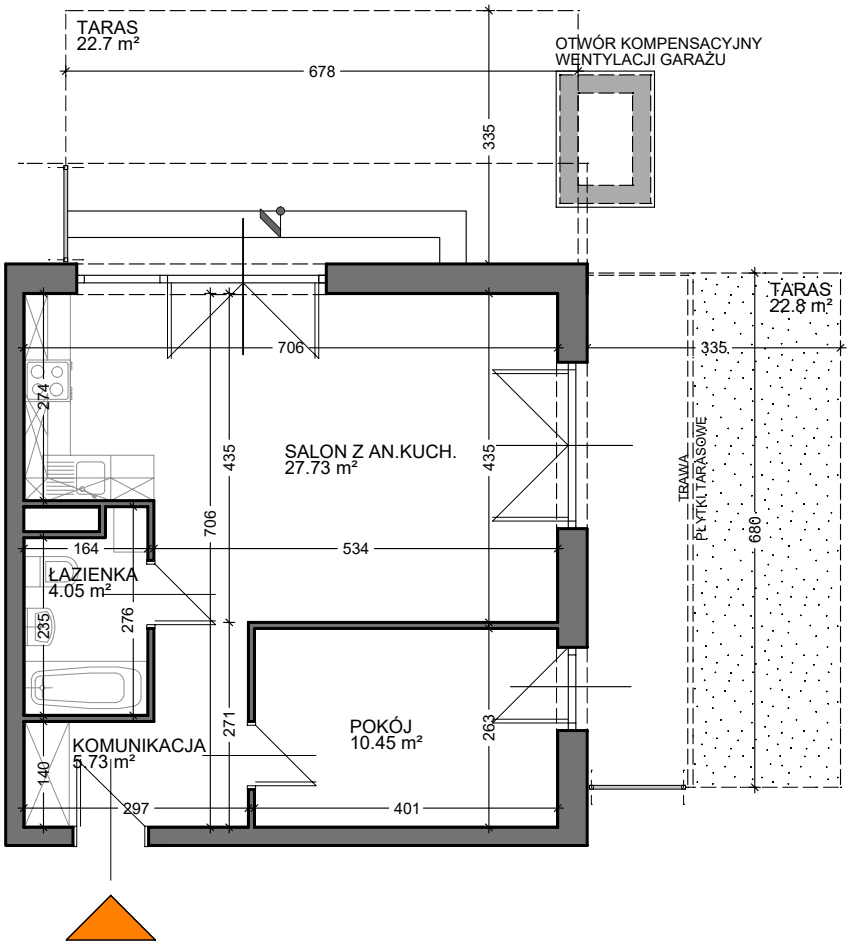

PROJEKT ZAGOSPODAROWANIA TERENU

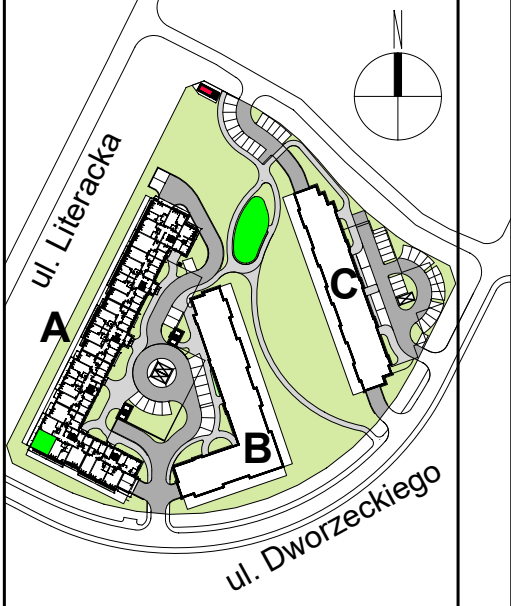

RZUT MIESZKANIA
SKALA 1:100

budnex deweloper

SPRZEDAŻ MIESZKAŃ
TEL: 609 757 766
www.budnex.pl
mail: biuro.poznan@budnex.pl