


NR LOKALU:

43E


BUDYNEK 14

POWIERZCHNIA:
KONDYGNACJA:
NR KLATKI:

77,94 m²
PIĘTRO 5
E

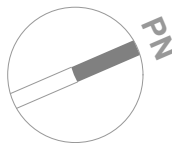

SKALA: 1 : 100

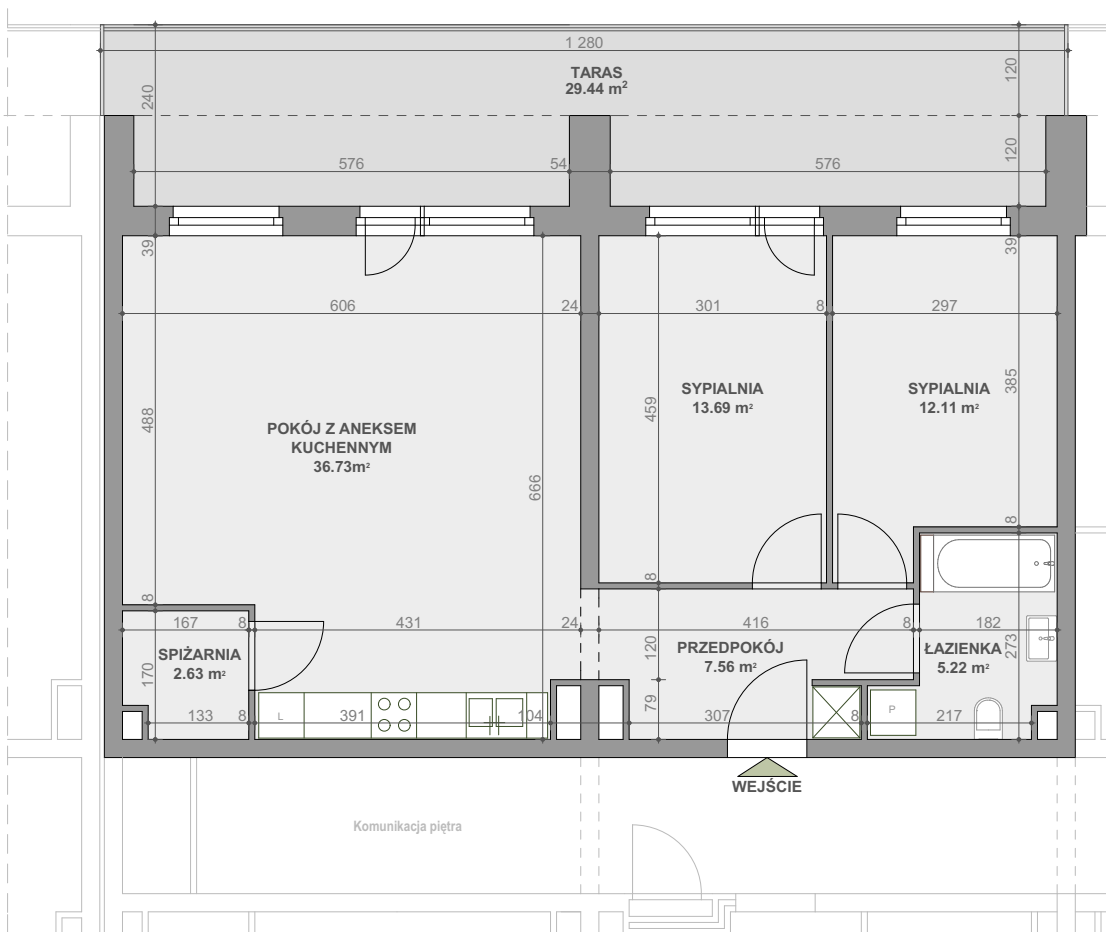

Powierzchnia zgodna z PN ISO 9836:1997 oraz z Rozporządzeniem Ministra Transp. Budownictwa i Gos. Morskiej z dnia 25.04.2012r.
WYMIARY PODANO W ŚWIETLE ŚCIAN SUROWYCH.
NINIEJSZE DANE SĄ POGŁĄDOWE I MOGĄ ODBIEGAĆ OD OSTATECZNEGO PROJEKTU REALIZACYJNEGO.

BUDYNEK NR 14

BUDYNEK NR 14

LOKALIZACJA MIESZKANIA W BUDYNKU

PN

PLAN OSIEDLA

