

NR LOKALU:

9D

BUDYNEK 14


POWIERZCHNIA:
KONDYGNACJA:
NR KLATKI:

54,97 m²
PIĘTRO 1
D



PLAN OSIEDLA

BUDYNEK NR 14

LOKALIZACJA MIESZKANIA W BUDYNKU

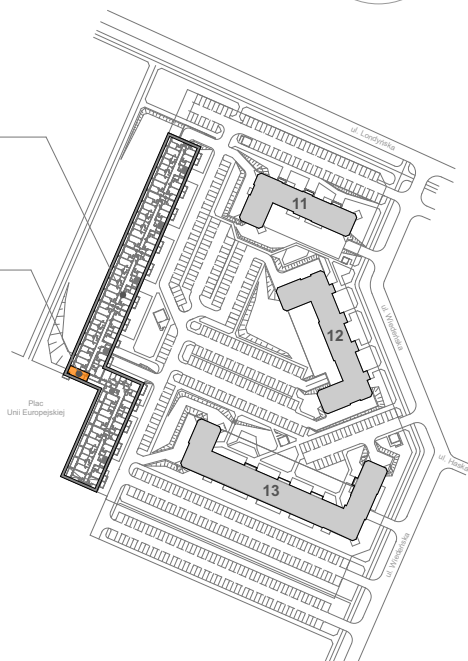

PN

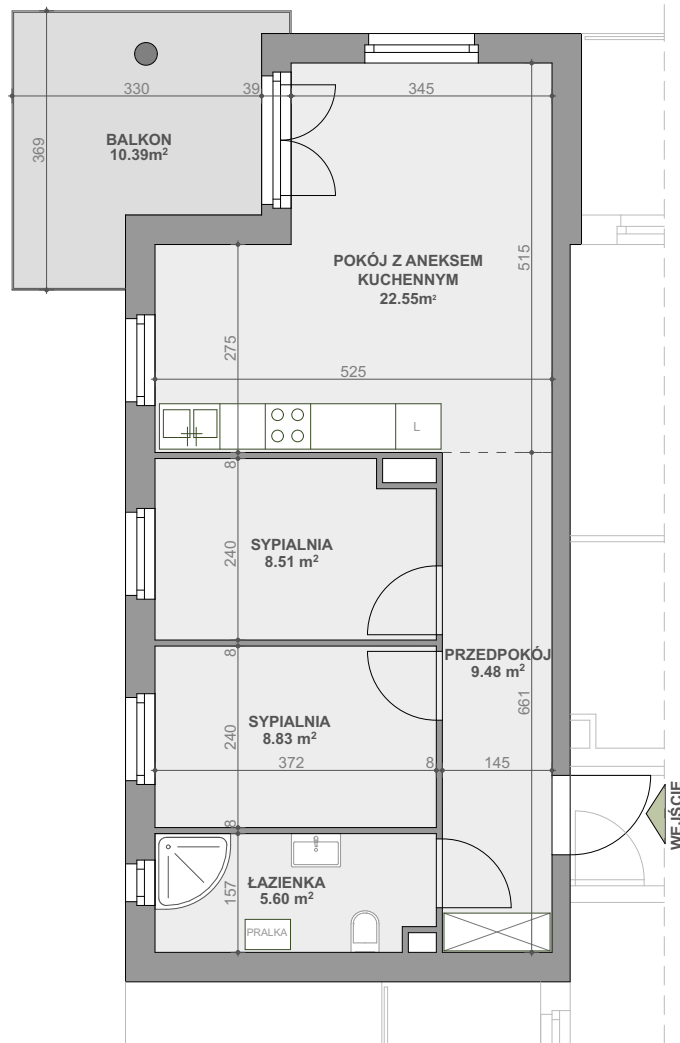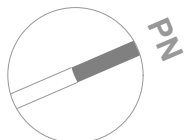

SKALA: 1 : 100

BUDYNEK NR 14

Powierzchnia zgodna z PN ISO 9836:1997 oraz z Rozporządzeniem Ministra Transp. Budownictwa i Gos. Morskiej z dnia 25.04.2012r.

WYMIARY PODANO W ŚWIETLE ŚCIAN SUROWYCH. NINIEJSZE DANE SĄ POGŁĄDOWE I MOGĄ ODBIEGAĆ OD OSTATECZNEGO PROJEKTU REALIZACYJNEGO.

