




# LEWANDOWSKIEGO


## Etap III



Północ

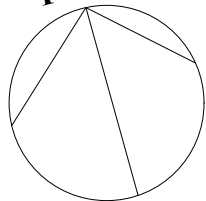

WYMIARY PODANO W ŚWIETLE ŚCIAN SUROWYCH  
NIMIEJSZE DANE SĄ POGŁADOWE I MOGĄ  
ODBIEGAĆ OD OSTATECZNEGO PROJEKTU REALIZACYJNEGO

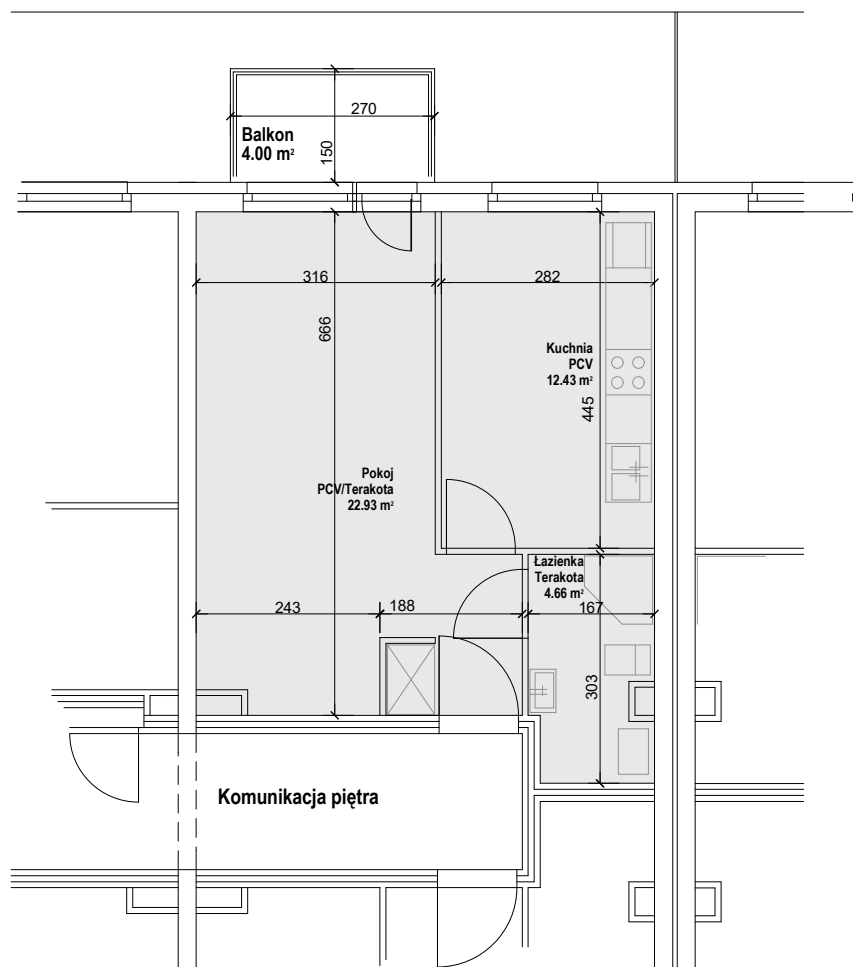


LOKALIZACJA W BUDYNKU:

Północ

Zachód Wschód

Południe

LOKALIZACJA MIESZKANIA:

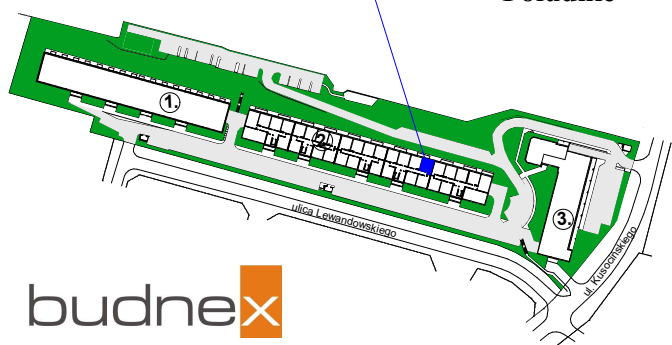

**budnex**

INWESTOR:

„Budnex Deweloper” Sp. z o.o.

BIURO SPRZEDAŻY  
w Szczecinie  
tel. 516 291 002

OBIEKT:  
**ZESPÓŁ ZABUDOWY  
WIELORODZINNEJ**  
Szczecin, ul. Lewandowskiego  
działka nr ewid. 2/22 i 2/24

**BUDYNEK NR 2**

PROJEKT:

PROJEKTOWANIE I NADZÓR  
MGR INŻ. ARCH. PIOTR WIŚNIEWSKI  
66-400 Gorzów Wlkp., ul. Bogusławskiego 9  
tel./ fax 95 72 0 14 43

TYP LOKALU: **MIESZKALNY**

KONDYGNACJA: **3 PIĘTRO**

POWIERZCHNIA: **40,02 m<sup>2</sup>**  
Powierzchnia zgodna z PN-ISO-9836:1997

NR KLATKI: **4.**

NR LOKALU: **26.**

SKALA:

**1 : 100**