




LEWANDOWSKIEGO


Etap III



Północ

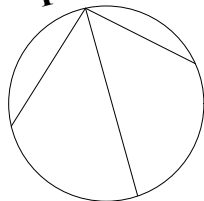

WYMIARY PODANO W ŚWIETLE ŚCIAN SUROWYCH
NINIJSZE DANE SĄ POGŁĄDOWE I MOGĄ
ODBIEGAĆ OD OSTATECZNEGO PROJEKTU REALIZACYJNEGO

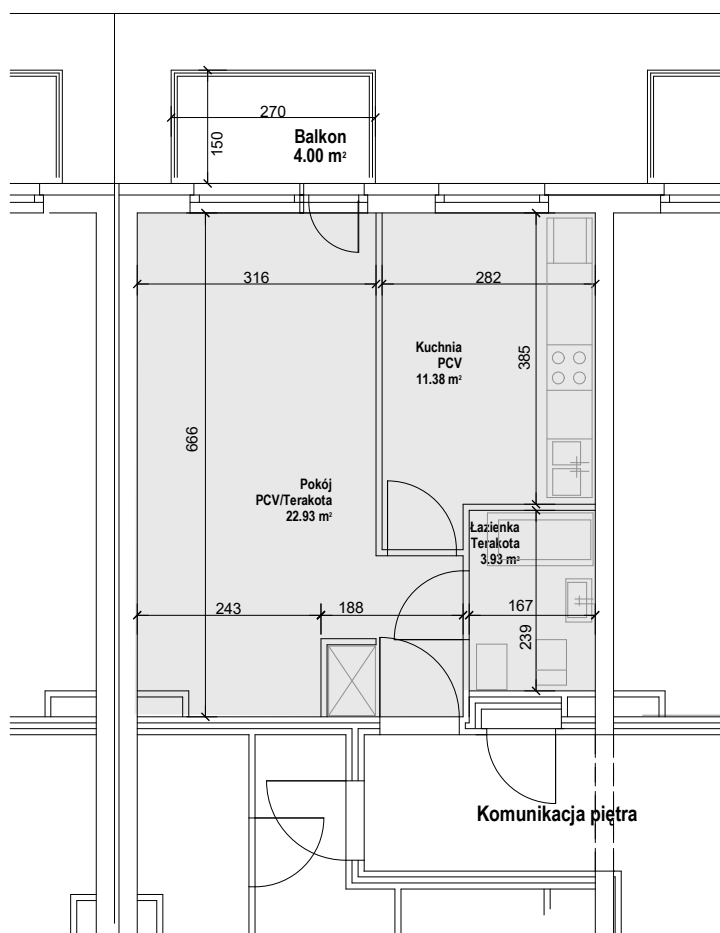

LOKALIZACJA W BUDYNKU:

Północ

Zachód Wschód

Południe

LOKALIZACJA MIESZKANIA:



budnex

INWESTOR:

„Budnex Deweloper” Sp. z o.o.

BIURO SPRZEDAŻY
w Szczecinie
tel. 516 291 002

OBIEKT:
**ZESPÓŁ ZABUDOWY
WIELORODZINNEJ**
Szczecin, ul. Lewandowskiego
działka nr ewid. 2/22 i 2/24

BUDYNEK NR 2

PROJEKT:

PROJEKTOWANIE I NADZÓR
MGR INŻ. ARCH. PIOTR WIŚNIEWSKI
66-400 Gorzów Wlkp., ul. Bogusławskiego 9
tel./ fax 95 72 0 14 43

TYP LOKALU: **MIESZKALNY**

KONDYGNACJA: **2 PIĘTRO**

POWIERZCHNIA: **38,24 m²**
Powierzchnia zgodna z PN-ISO-9836:1997

NR KLATKI: **4.**

NR LOKALU: **16.**

SKALA:

1 : 100