


NR MIESZKANIA:

M9


 POWIERZCHNIA:
 NR KLATKI:
 KONDYGNACJA:

 38,70m²
 1
 PIĘTRO 2

BUDYNEK A

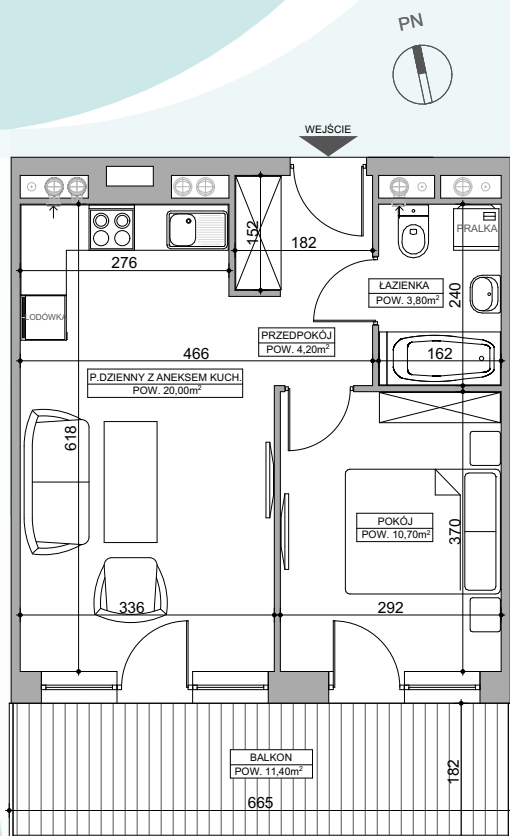

skala 1:100

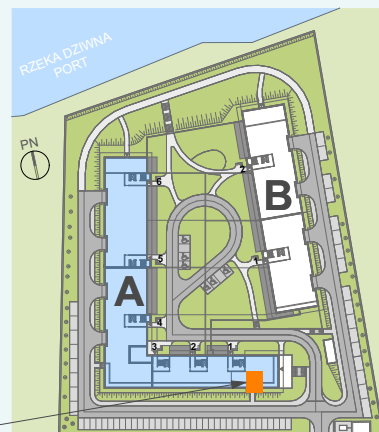

LOKALIZACJA MIESZKANIA W BUDYNKU

ADRES INWESTYCJI: DZIWNÓW, UL. SPADOCHRONIARZY POLSKICH

e-mail: biuro.dziwnowek@budnex.pl

BIURO SPRZEDAŻY W DZIWNÓWKU UL. WOLNOŚCI 35c

TEL. 665 109 671

www.apartamenty.portamare.pl