


NR MIESZKANIA:

M10

POWIERZCHNIA:
NR KLATKI:
KONDYGNACJA:


50,70m²
2
PIĘTRO 3

BUDYNEK A

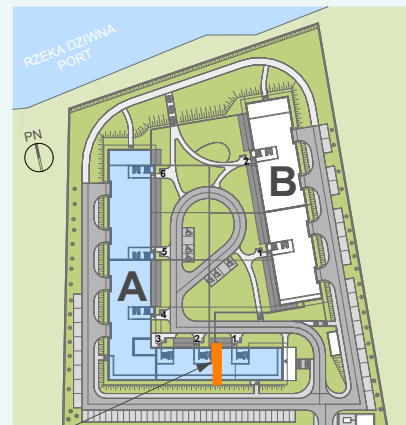

LOKALIZACJA MIESZKANIA W BUDYNKU

ADRES INWESTYCJI: DZIWNÓW, UL. SPADOCHRONIARZY POLSKICH

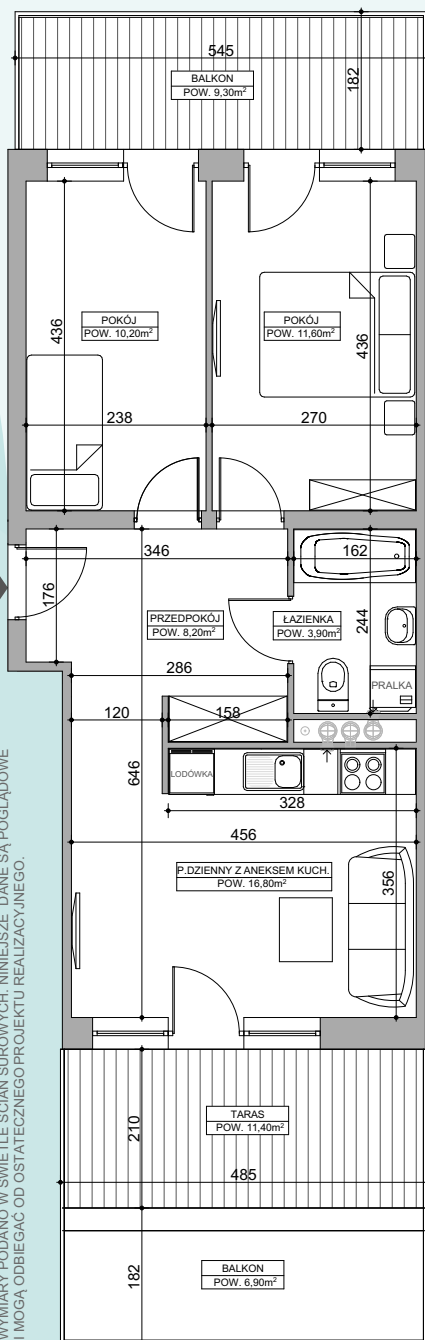

Powierzchnia zgodna z PN ISO 9836:1997 oraz z Rozporządzeniem Ministra Transp. Budownictwa i Górnictwa z dnia 25.04.2012r.
 WYMIARY PODANO W ŚWIETLE ŚCIAN SUROWYCH. NINIEJSZE DANE SĄ POGŁADOWE I MOGĄ ODBIEGAĆ OD OSTATECZNEGO PROJEKTU REALIZACYJNEGO.

skala 1:100

e-mail: biuro.dziwnowek@budnex.pl

BIURO SPRZEDAŻY W DZIWNÓWKU UL. WOLNOŚCI 35c

TEL. 665 109 671