

NR MIESZKANIA:


M8

 POWIERZCHNIA:  
 NR KLATKI:  
 KONDYGNACJA:
43,70m<sup>2</sup>


3

PIĘTRO 1

BUDYNEK A

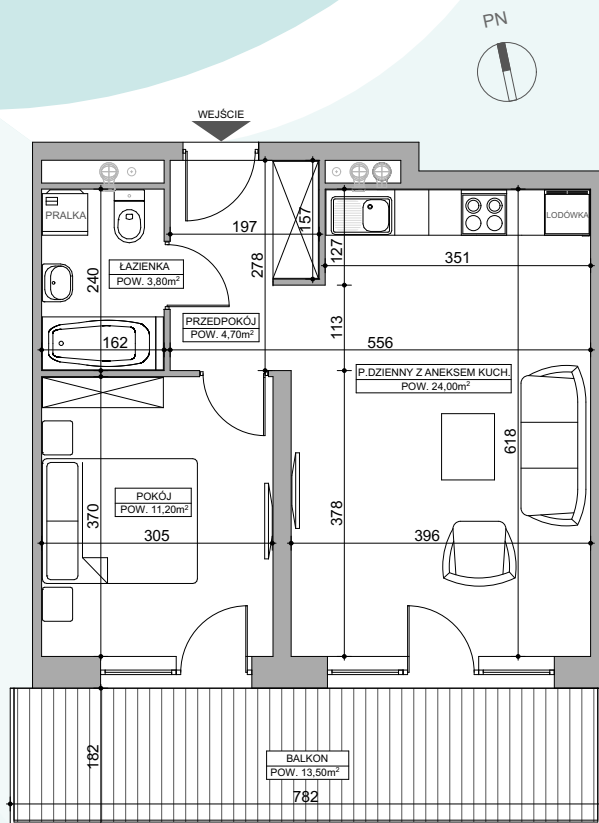

skala 1:100

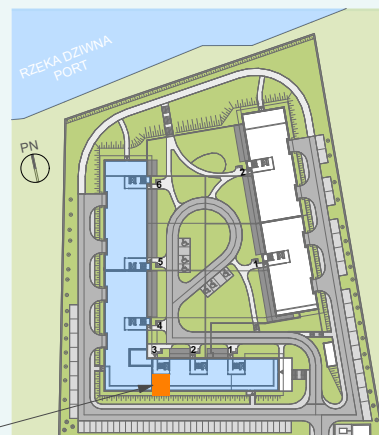

LOKALIZACJA MIESZKANIA W BUDYNKU

ADRES INWESTYCJI: DZIWNÓW, UL. SPADOCHRONIARZY POLSKICH

