

NR MIESZKANIA:

M4



 POWIERZCHNIA:  
 NR KLATKI:  
 KONDYGNACJA:

 47,90m<sup>2</sup>  
 2  
 PARTER

BUDYNEK B

skala 1:100

WEJŚCIE

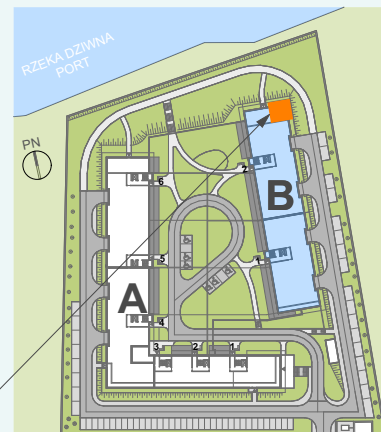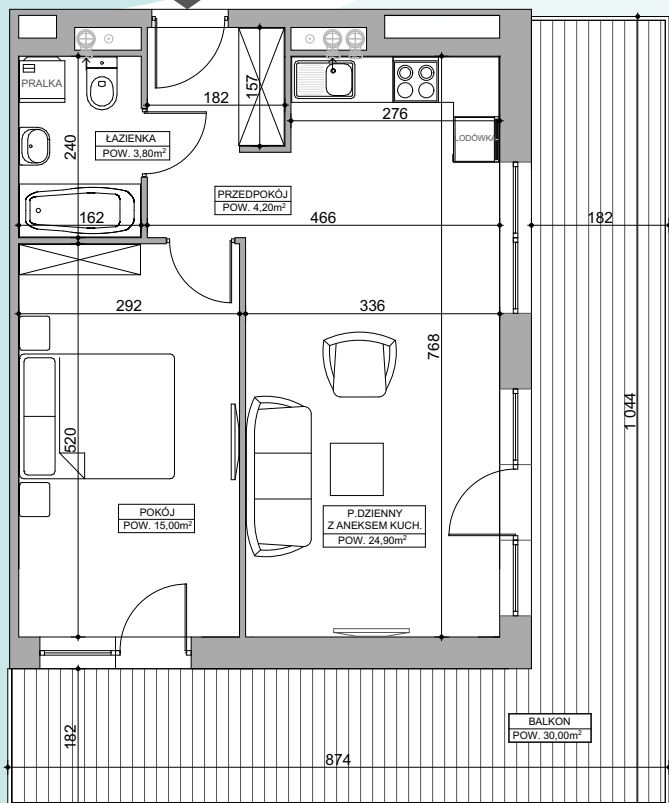

LOKALIZACJA MIESZKANIA W BUDYNKU

ADRES INWESTYCJI: DZIWNÓW, UL. SPADOCHRONIARZY POLSKICH



Powierzchnia zgodna z PN ISO 9836:1997 oraz z Rozporządzeniem  
 Ministra Transportu Budownictwa i Gos. Morskiej z dnia 25.04.2012r.  
 WYMARIY PODANO W SWIETLE SCIAN SUROWYCH NINIEJSZE DANE SA POGIADOWE  
 I MOGA ODBIEGAC OD OSTATECZNEGO PROJEKTU REALIZACYJNEGO.

e-mail: [biuro.dziwnowek@budnex.pl](mailto:biuro.dziwnowek@budnex.pl)

BIURO SPRZEDAŻY W DZIWNÓWKU UL. WOLNOŚCI 35c

TEL. 665 109 671