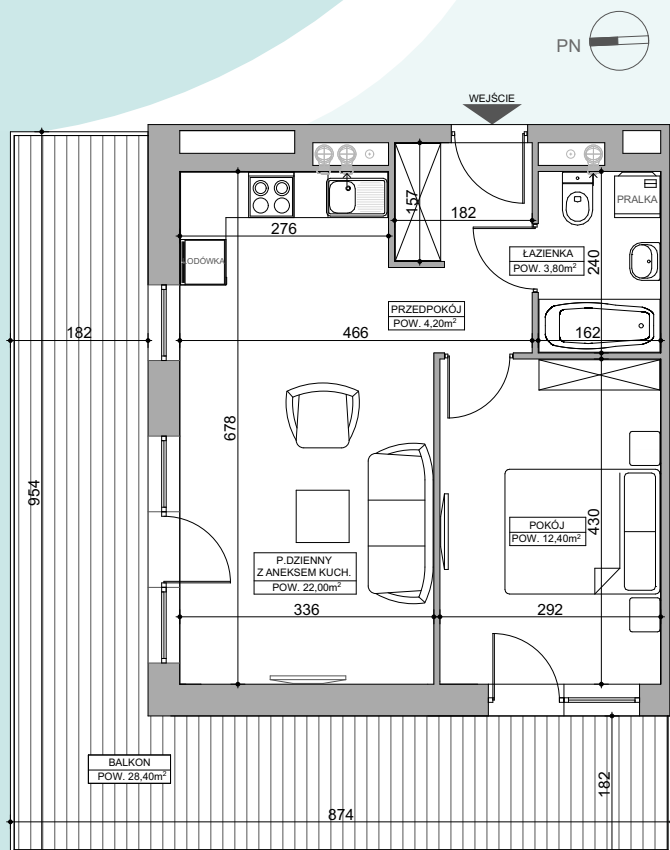



NR MIESZKANIA:

M17
 POWIERZCHNIA:
 NR KLATKI:
 KONDYGNACJA:

 42,40m²
 2

 PIĘTRO 1 **BUDYNEK B**


skala 1:100

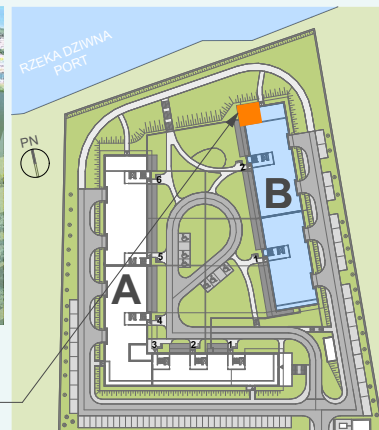

LOKALIZACJA MIESZKANIA W BUDYNKU

ADRES INWESTYCJI: DZIWNÓW, UL. SPADOCHRONIARZY POLSKICH

