

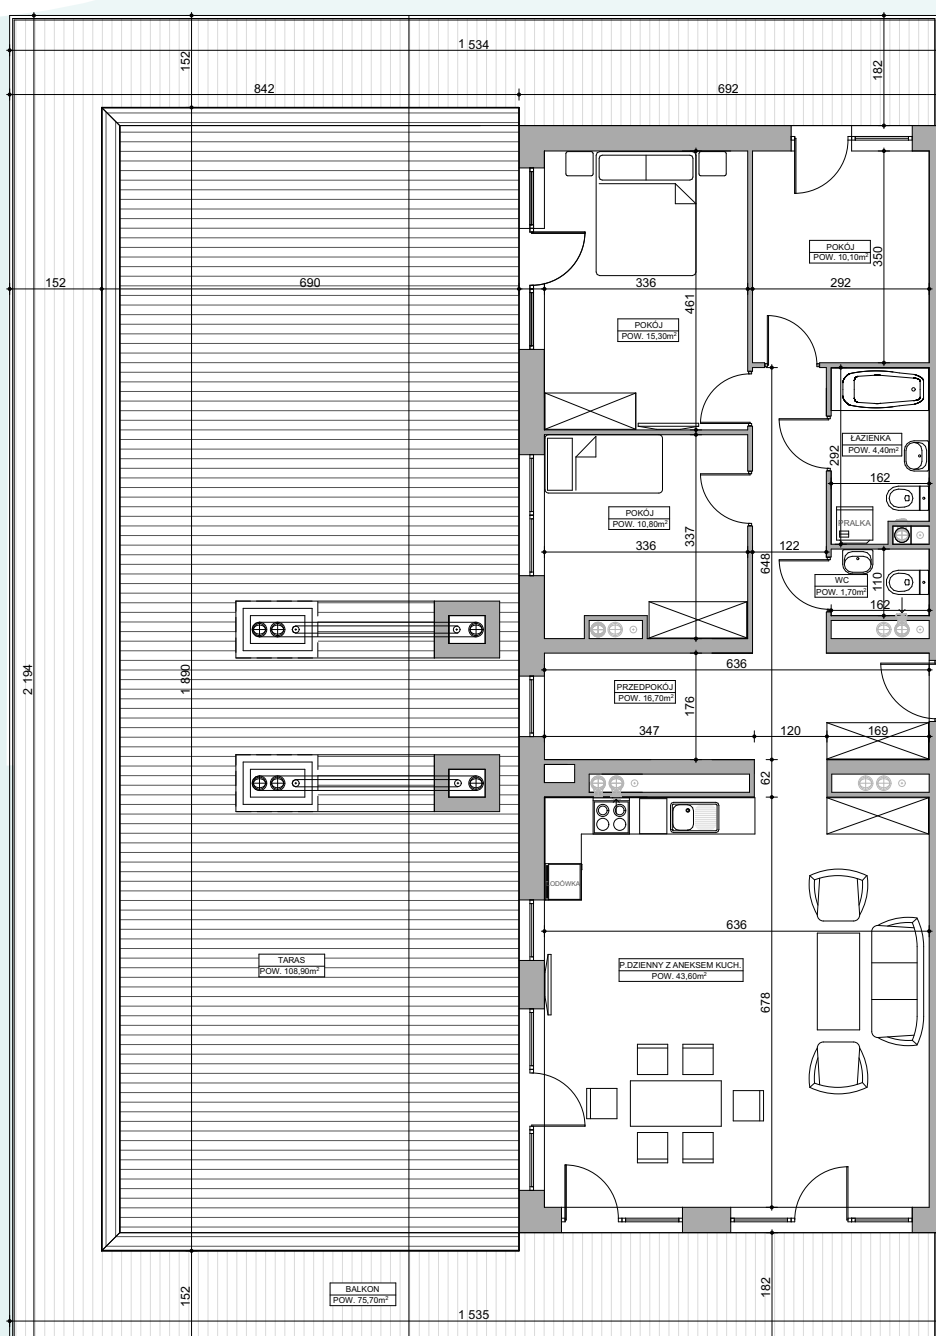
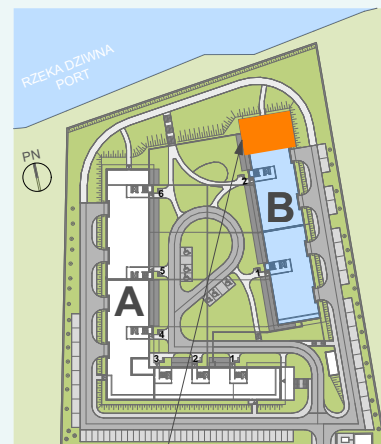
NR MIESZKANIA:

M44

 POWIERZCHNIA:
 NR KLATKI:
 KONDYGNACJA:

 102,60m²
 2
 PIĘTRO 3

BUDYNEK B

LOKALIZACJA MIESZKANIA
W BUDYNKU
 ADRES INWESTYCJI:
 DZIWNÓW, UL. SPADOCHRONIARZY POLSKICH


Powierzchnia zgodna z PN ISO 9836:1997 oraz z Rozporządzeniem Ministra Transp. Budownictwa i Gos. Morskiej z dnia 25.04.2012r. WYMIARY PODANO W ŚWIETLE ŚCIAN SUROWYCH. NINIEJSZE DANE SĄ POGŁĄDOWE I MOGĄ ODBIEGAĆ OD OSTATECZNEGO PROJEKTU REALIZACYJNEGO.

skala 1:100

e-mail: biuro.dziwnowek@budnex.pl

BIURO SPRZEDAŻY W DZIWNÓWKU UL. WOLNOŚCI 35c

TEL. 665 109 671