

**20**

NR LOKALU:


POWIERZCHNIA:  
KONDYGNACJA:  
NR KLATKI:

**46,53 m<sup>2</sup>**  
**PIĘTRO 3**  
**5**




**CUKROWNIA**  
APARTAMENTY

PN

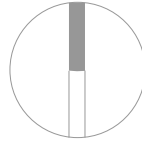

SKALA: 1 : 100

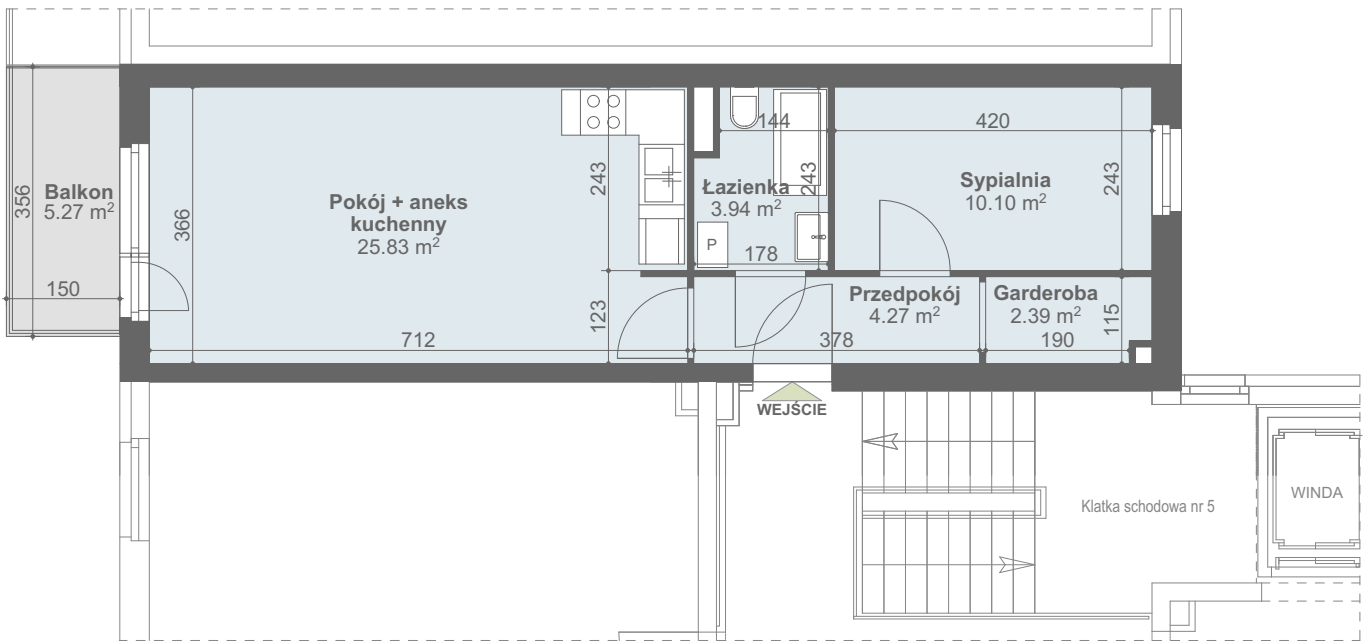

Powierzchnia zgodna z PN ISO 9836:1997 oraz z Rozporządzeniem Ministra Transp. Budownictwa i Gos. Morskiej z dnia 25.04.2012r.

WYMIARY PODANO W ŚWIETLE ŚCIAN SUROWYCH.  
NINIEJSZE DANE SĄ POGŁĄDOWE I MOGĄ ODBIEGAĆ OD OSTATECZNEGO PROJEKTU REALIZACYJNEGO.



PN

