
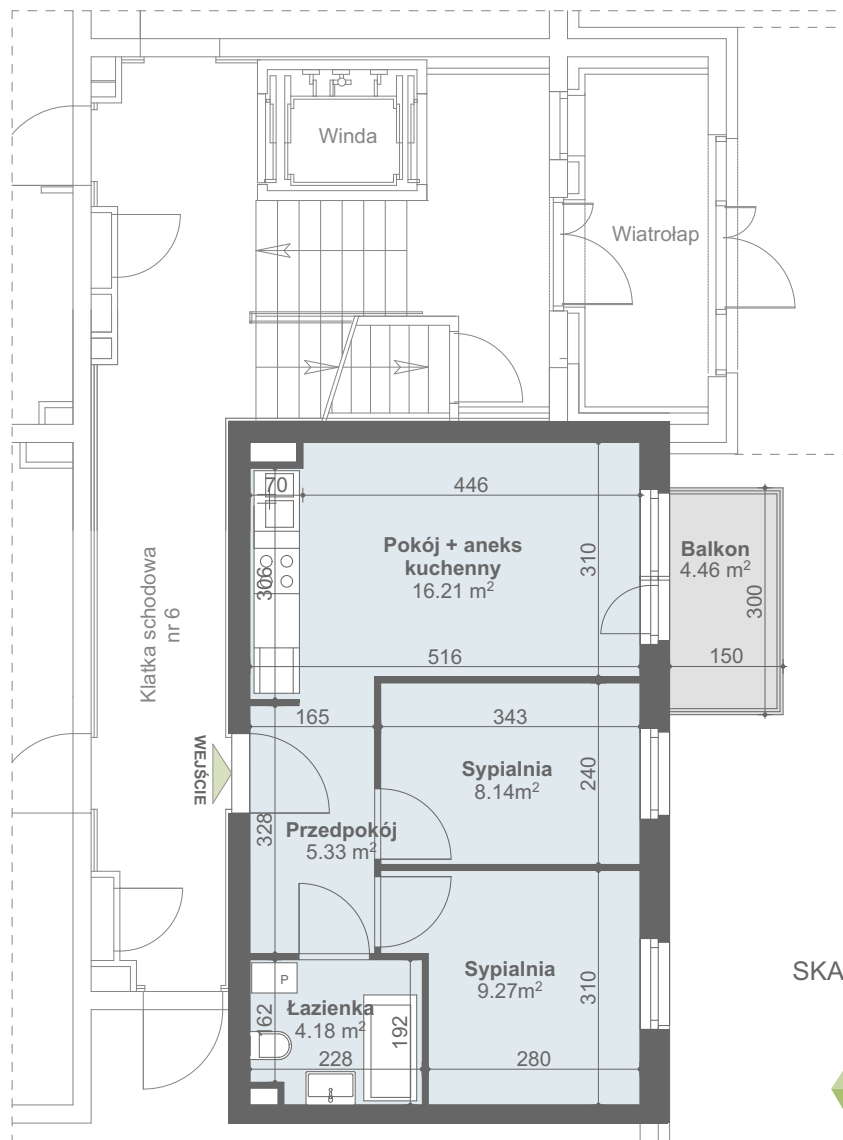


NR LOKALU:

POWIERZCHNIA:
KONDYGNACJA:
NR KLATKI:

43,13 m²
PARTER
6

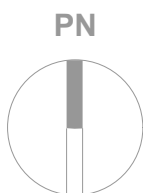

SKALA: 1 : 100

LOKALIZACJA W BUDYNKU



LOKALIZACJA
MIESZKANIA

Powierzchnia zgodna z PN ISO 9836:1997 oraz z Rozporządzeniem
Ministra Transp. Budownictwa i Gos. Morskiej z dnia 25.04.2012r.

WYMIARY PODANO W ŚWIETLE ŚCIAN SUROWYCH.
NINIEJSZE DANE SĄ POGŁĄDOWE I MOGĄ ODBIEGAĆ OD OSTATECZNEGO PROJEKTU REALIZACYJNEGO.

