

6



NR LOKALU:

POWIERZCHNIA:  
KONDYGNACJA:  
NR KLATKI:

43,13 m<sup>2</sup>  
PIĘTRO 1  
6



**CUKROWNIA**  
APARTAMENTY

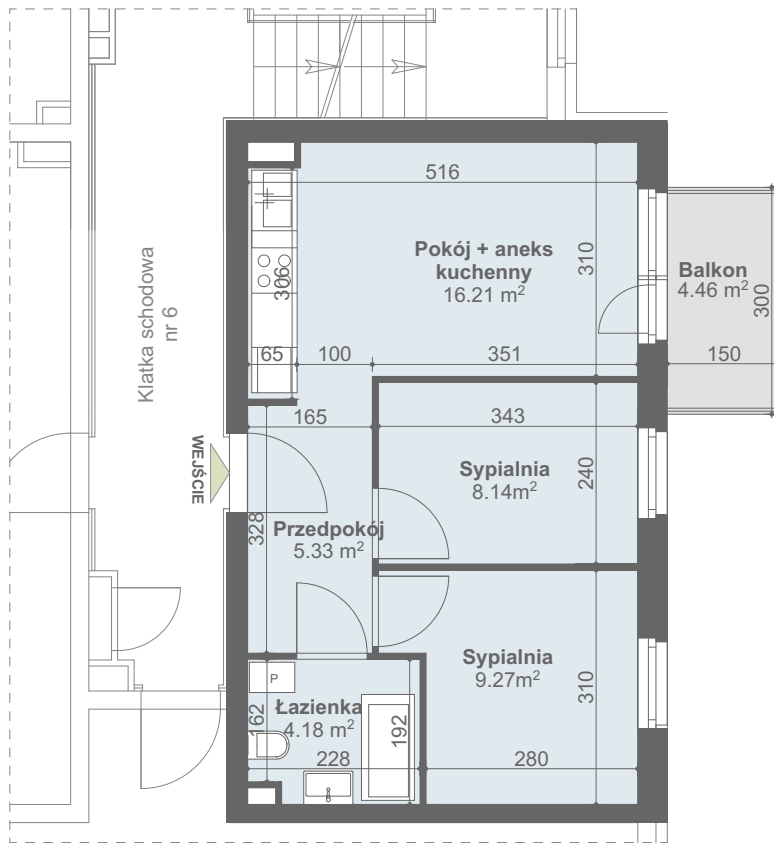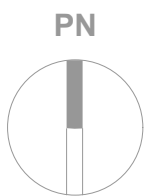

SKALA: 1 : 100

Powierzchnia zgodna z PN ISO 9836:1997 oraz z Rozporządzeniem Ministra Transp. Budownictwa i Gos. Morskiej z dnia 25.04.2012r.

WYMIARY PODANO W ŚWIETLE ŚCIAN SUROWYCH. NINIEJSZE DANE SĄ POGŁĄDOWE I MOGĄ ODBIEGAĆ OD OSTATECZNEGO PROJEKTU REALIZACYJNEGO.

