



NR LOKALU:

7

POWIERZCHNIA:
KONDYGNACJA:
NR KLATKI:



49,70 m²
PIĘTRO 1
6

DOSTĘPNOŚĆ DLA OSÓB NIEPEŁNOSPRAWNYCH



CUKROWNIA
APARTAMENTY

PN

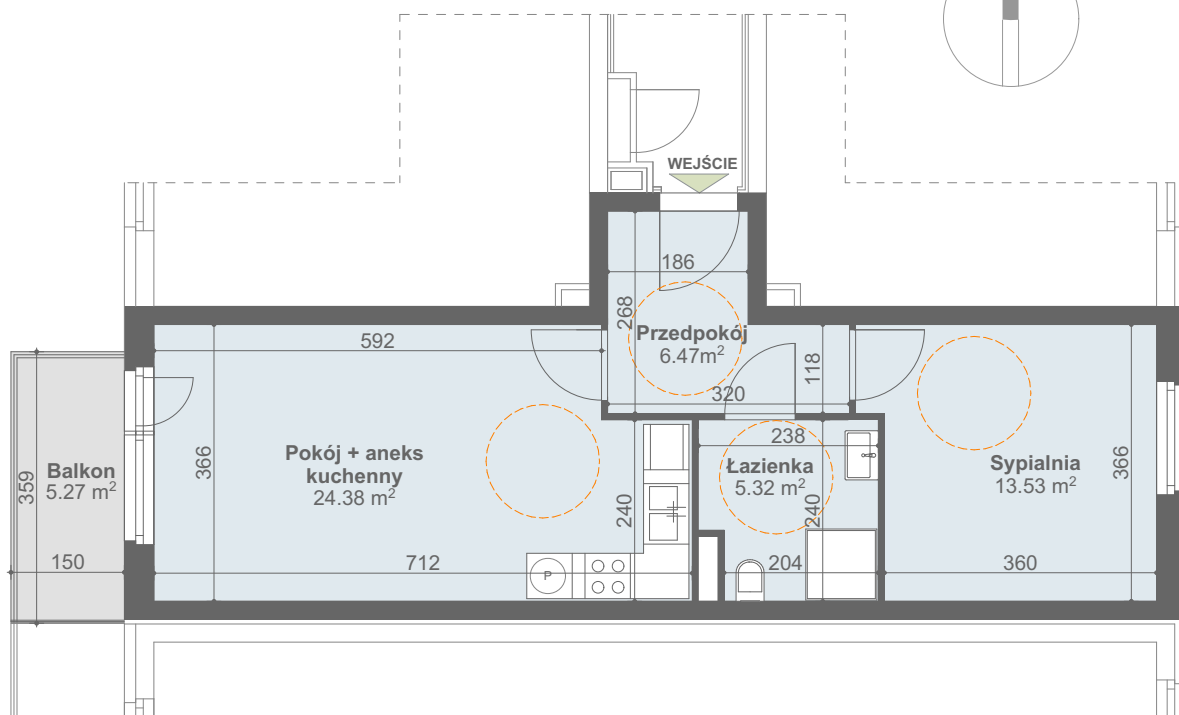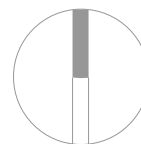

SKALA: 1 : 100

Powierzchnia zgodna z PN ISO 9836:1997 oraz z Rozporządzeniem
Ministra Transp. Budownictwa i Gos. Morskiej z dnia 25.04.2012r.

WYMIARY PODANO W ŚWIETLE ŚCIAN SUROWYCH.
NINIEJSZE DANE SĄ POGŁĄDOWE I MOGĄ ODBIEGAĆ OD OSTATECZNEGO PROJEKTU REALIZACYJNEGO.



LOKALIZACJA W BUDYNKU



LOKALIZACJA
MIESZKANIA

PN

