



ZESPÓŁ ZABUDOWY WIELORODZINNEJ
przy ul. Floriana Krygiera w Szczecinie **BUDYNEK NR1**

budnex



CUKROWNIA
APARTAMENTY

NR LOKALU:

POWIERZCHNIA:
KONDYGNACJA:
NR KLATKI:

36,85 m²
PIĘTRO 1
1

PN

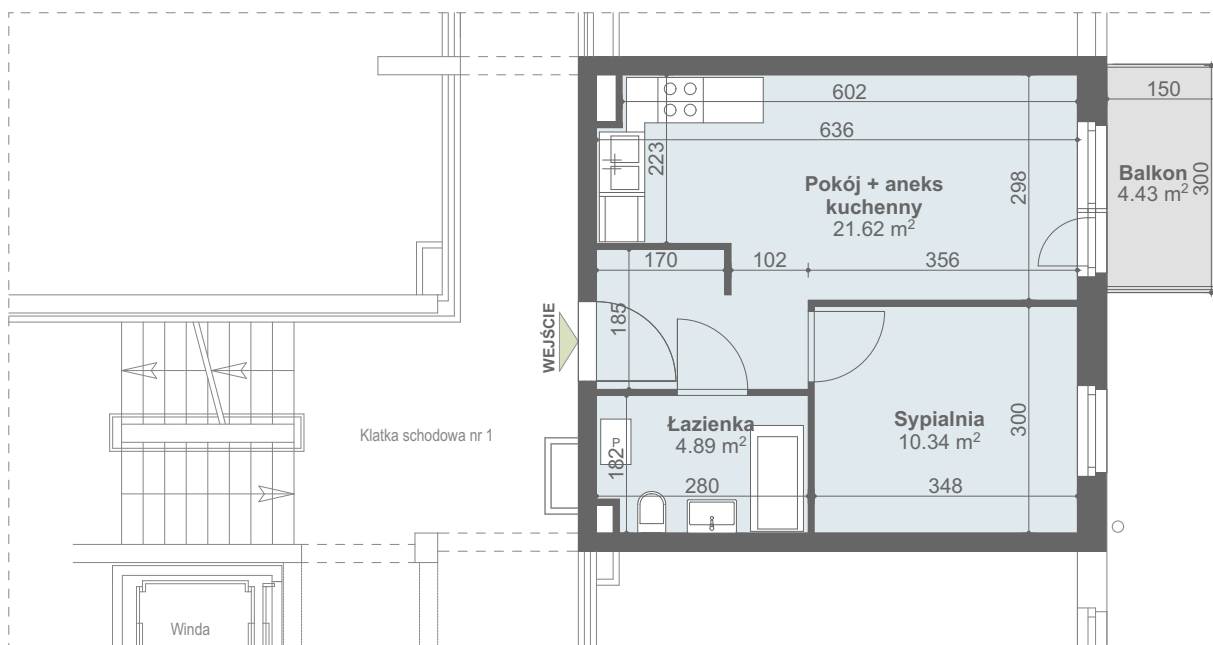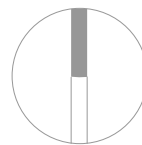

SKALA: 1 : 100

Powierzchnia zgodna z PN ISO 9836:1997 oraz z Rozporządzeniem Ministra Transp. Budownictwa i Gos. Morskiej z dnia 25.04.2012r.

WYMIARY PODANO W ŚWIETLE ŚCIAN SUROWYCH.
NINIEJSZE DANE SĄ POGLĄDOWE I MOGĄ ODBIEGAĆ OD OSTATECZNEGO PROJEKTU REALIZACYJNEGO.



LOKALIZACJA W BUDYNKU



LOKALIZACJA
MIESZKANIA

PN

www.budnex.pl

☎ 516 291 002