

14

NR LOKALU:

ZESPÓŁ ZABUDOWY WIELORODZINNEJ
przy ul. Floriana Krygiera w Szczecinie **BUDYNEK NR1**


budnex




CUKROWNIA
APARTAMENTY

POWIERZCHNIA:
KONDYGNACJA:
NR KLATKI:

74,48 m²
PIĘTRO 2
6

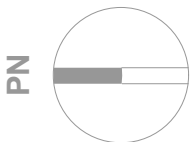

SKALA: 1 : 100

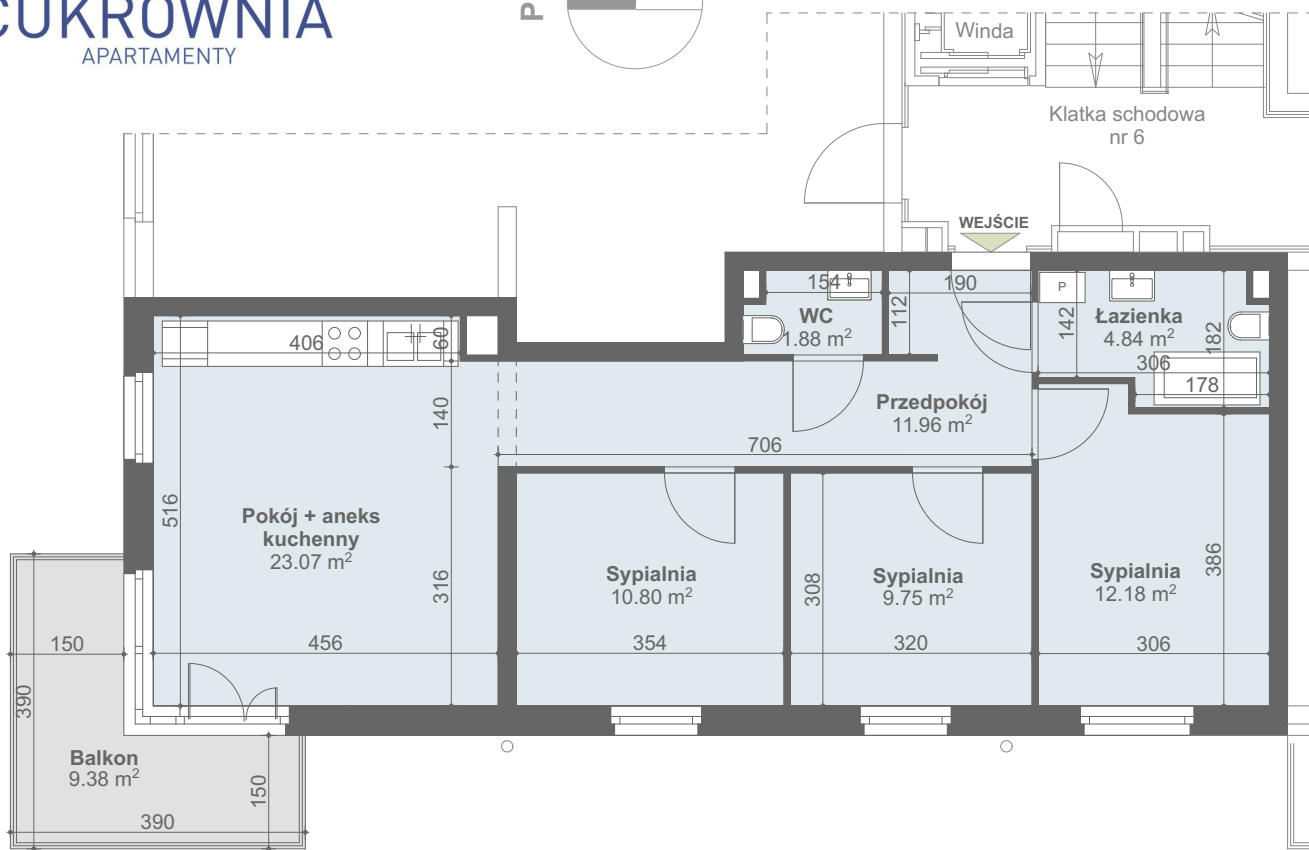

Powierzchnia zgodna z PN ISO 9836:1997 oraz z Rozporządzeniem Ministra Transp. Budownictwa i Gos. Morskiej z dnia 25.04.2012r.

WYMIARY PODANO W ŚWIETLE ŚCIAN SUROWYCH.
NINIEJSZE DANE SĄ POGŁĄDOWE I MOGĄ ODBIEGAĆ OD OSTATECZNEGO PROJEKTU REALIZACYJNEGO.



LOKALIZACJA W BUDYNKU

