



ZESPÓŁ ZABUDOWY WIELORODZINNEJ przy ul. Floriana Krygiera w Szczecinie **BUDYNEK NR1**

budnex



NR LOKALU:

POWIERZCHNIA: 42,27 m²
KONDYGNACJA: PIĘTRO 1
NR KLATKI: 1



CUKROWNIA
APARTAMENTY

PN

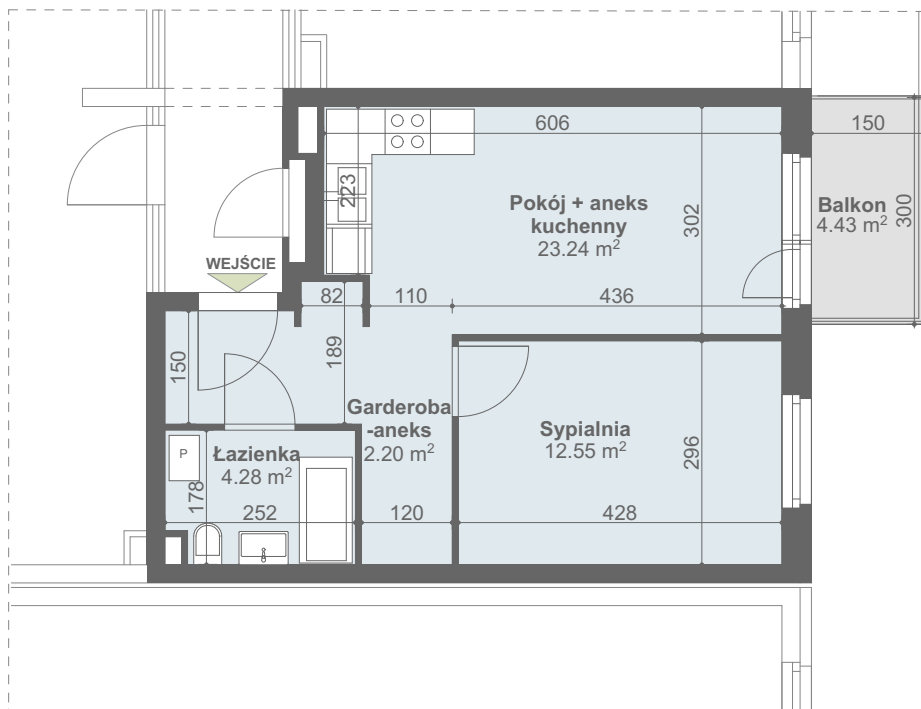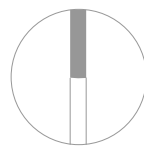

SKALA: 1 : 100

Powierzchnia zgodna z PN ISO 9836:1997 oraz z Rozporządzeniem Ministra Transp. Budownictwa i Gos. Morskiej z dnia 25.04.2012r.

WYMIARY PODANO W ŚWIETLE ŚCIAN SUROWYCH. NINIEJSZE DANE SĄ POGŁĄDOWE I MOGĄ ODBIEGAĆ OD OSTATECZNEGO PROJEKTU REALIZACYJNEGO.



LOKALIZACJA W BUDYNKU



LOKALIZACJA MIESZKANIA

PN



www.budnex.pl

☎ 516 291 002