



ZESPÓŁ ZABUDOWY WIELORODZINNEJ przy ul. Floriana Krygiera w Szczecinie **BUDYNEK NR1**





NR LOKALU:

POWIERZCHNIA: **79,29 m²**
KONDYGNACJA: **PIĘTRO 2**
NR KLATKI: **1**



CUKROWNIA
APARTAMENTY

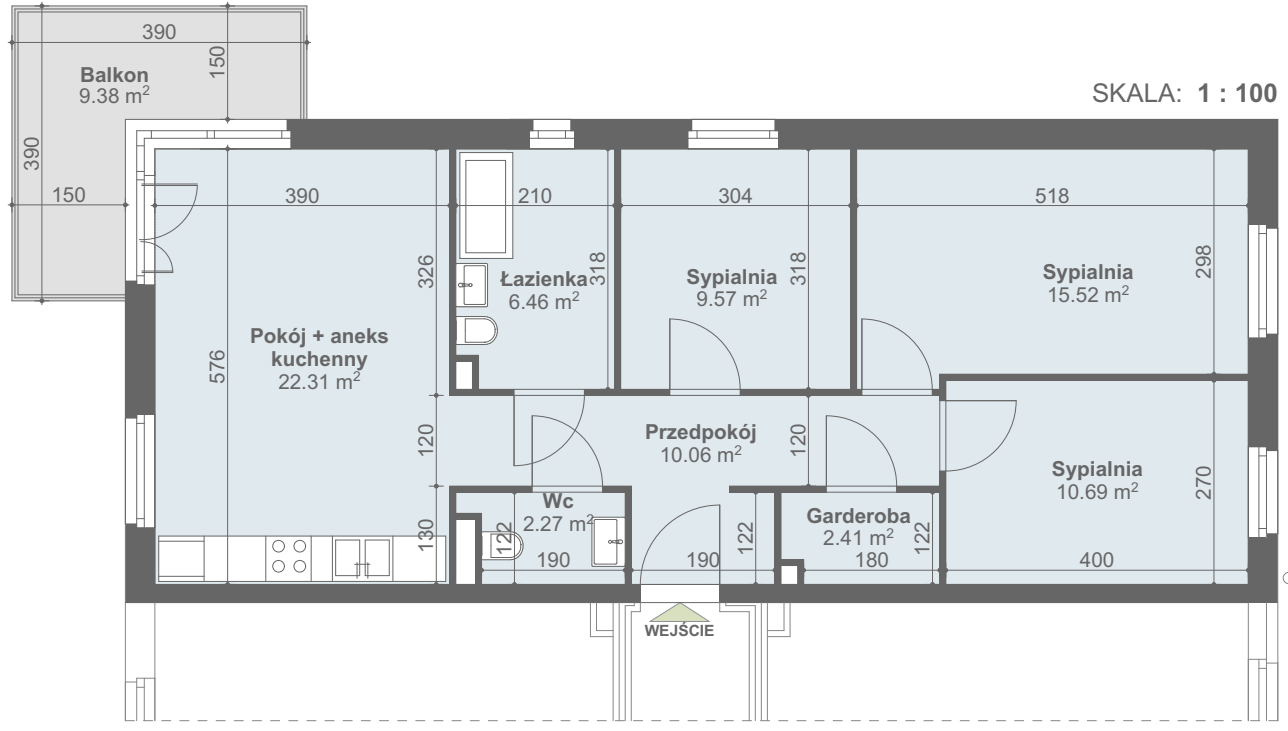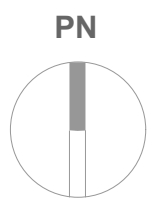

SKALA: 1 : 100

Powierzchnia zgodna z PN ISO 9836:1997 oraz z Rozporządzeniem Ministra Transp. Budownictwa i Gos. Morskiej z dnia 25.04.2012r.

WYMIARY PODANO W ŚWIETLE ŚCIAN SUROWYCH.
NINIEJSZE DANE SĄ POGLĄDOWE I MOGĄ ODBIEGAĆ OD OSTATECZNEGO PROJEKTU REALIZACYJNEGO.

