

21

ZESPÓŁ ZABUDOWY WIELORODZINNEJ przy ul. Floriana Krygiera w Szczecinie **BUDYNEK NR1**

budnex


NR LOKALU:

POWIERZCHNIA:
KONDYGNACJA:
NR KLATKI:

57,28 m²
PIĘTRO 2
1



CUKROWNIA
APARTAMENTY

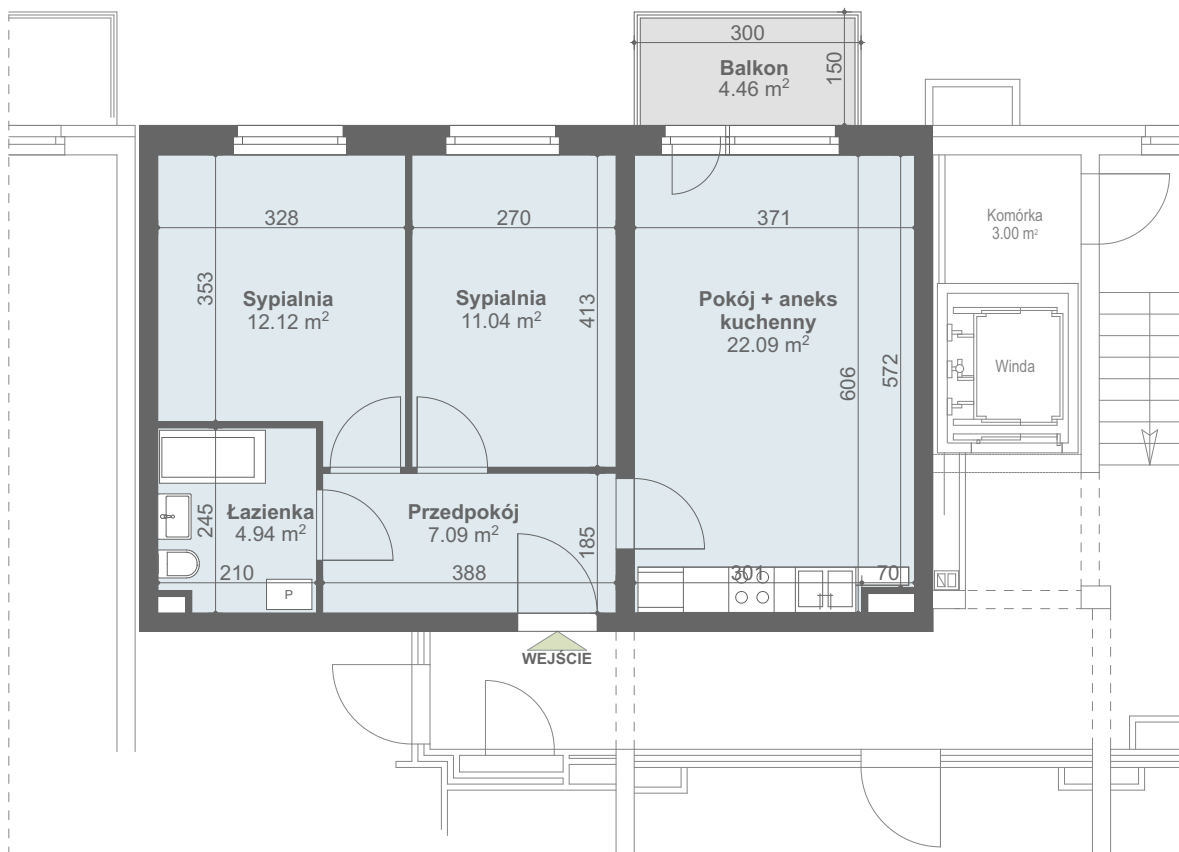

SKALA: 1 : 100

Powierzchnia zgodna z PN ISO 9836:1997 oraz z Rozporządzeniem Ministra Transp. Budownictwa i Gos. Morskiej z dnia 25.04.2012r.

WYMIARY PODANO W ŚWIETLE ŚCIAN SUROWYCH. NINIEJSZE DANE SĄ POGŁĄDOWE I MOGĄ ODBIEGAĆ OD OSTATECZNEGO PROJEKTU REALIZACYJNEGO.

LOKALIZACJA W BUDYNKU



LOKALIZACJA MIESZKANIA



www.budnex.pl

☎ 516 291 002