

22

NR LOKALU:


POWIERZCHNIA:
KONDYGNACJA:
NR KLATKI:

52,43 m²
PIĘTRO 3
1



CUKROWNIA
APARTAMENTY

SKALA: 1 : 100

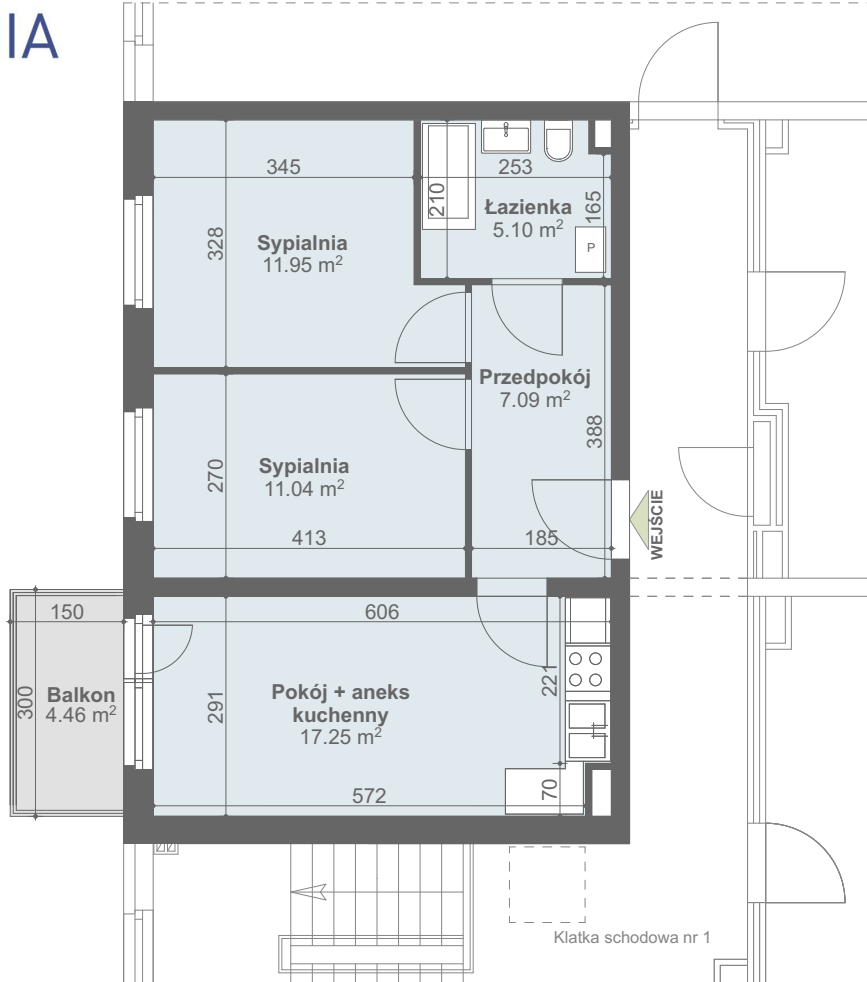

Powierzchnia zgodna z PN ISO 9836:1997 oraz z Rozporządzeniem Ministra Transp. Budownictwa i Gos. Morskiej z dnia 25.04.2012r.

WYMIARY PODANO W ŚWIETLE ŚCIAN SUROWYCH. NINIEJSZE DANE SĄ POGŁĄDOWE I MOGĄ ODBIEGAĆ OD OSTATECZNEGO PROJEKTU REALIZACYJNEGO.

LOKALIZACJA W BUDYNKU



LOKALIZACJA MIESZKANIA

PN

ul. FLORIANA KRYGIERA

