

2


NR LOKALU:

POWIERZCHNIA:  
KONDYGNACJA:  
NR KLATKI:

35,05 m<sup>2</sup>  
PARTER  
2



**CUKROWNIA**  
APARTAMENTY

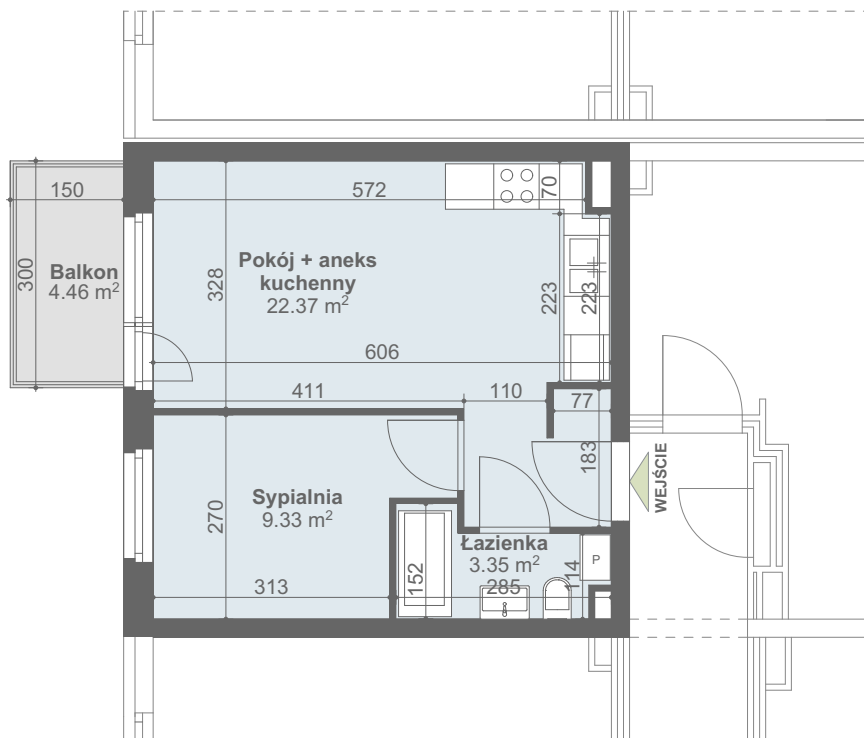

SKALA: 1 : 100



Powierzchnia zgodna z PN ISO 9836:1997 oraz z Rozporządzeniem  
Ministra Transp. Budownictwa i Gos. Morskiej z dnia 25.04.2012r.

WYMIARY PODANO W ŚWIETLE ŚCIAN SUROWYCH.  
NINIEJSZE DANE SĄ POGŁĄDOWE I MOGĄ ODBIEGAĆ OD OSTATECZNEGO PROJEKTU REALIZACYJNEGO.



LOKALIZACJA W BUDYNKU



LOKALIZACJA  
MIESZKANIA

