

**5**

NR LOKALU:

POWIERZCHNIA:  
KONDYGNACJA:  
NR KLATKI:


**54,38 m<sup>2</sup>**  
**PARTER**  
**2**



**CUKROWNIA**  
APARTAMENTY

SKALA: 1 : 100

PN

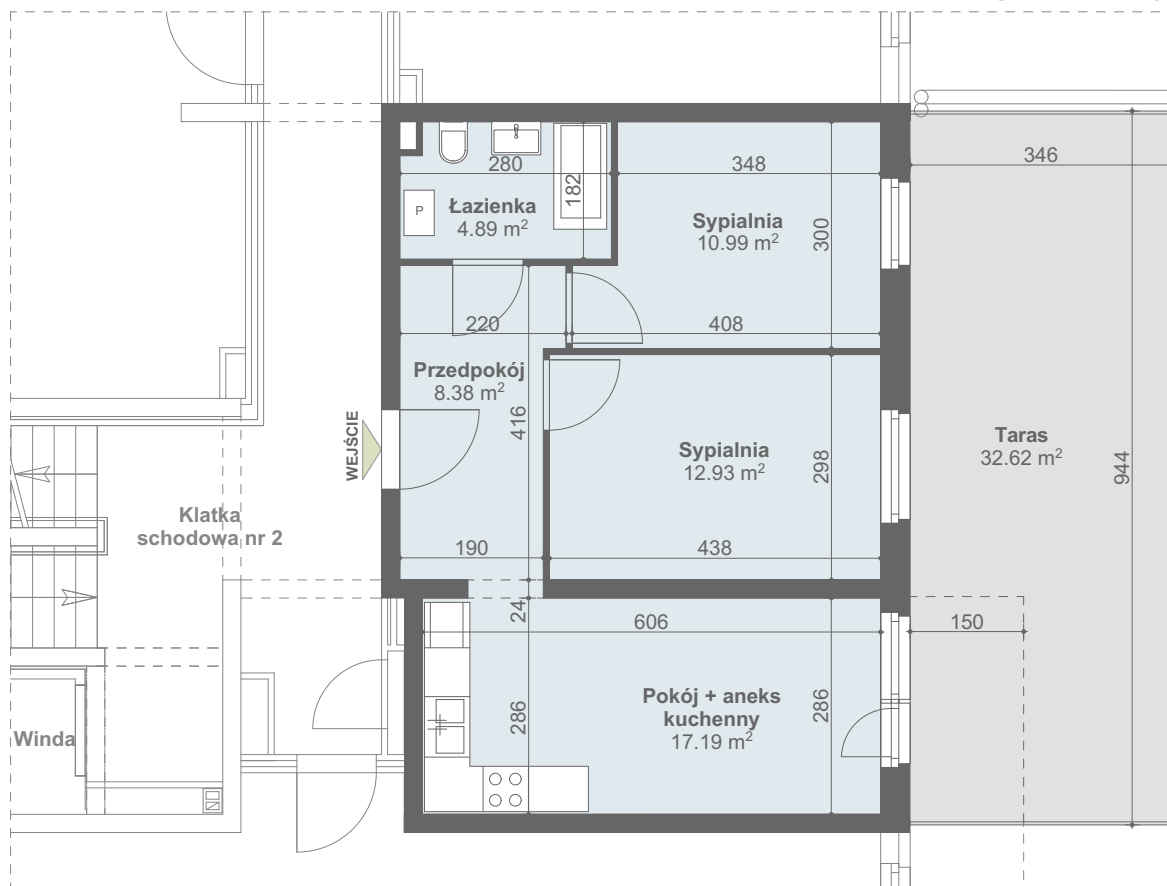

ZIELEŃ NA  
DACHU

Powierzchnia zgodna z PN ISO 9836:1997 oraz z Rozporządzeniem  
Ministra Transp. Budownictwa i Gos. Morskiej z dnia 25.04.2012r.

WYMIARY PODANO W ŚWIETLE ŚCIAN SUROWYCH.  
NINIEJSZE DANE SĄ POGŁĄDOWE I MOGĄ ODBIEGAĆ OD OSTATECZNEGO PROJEKTU REALIZACYJNEGO.

LOKALIZACJA W BUDYNKU



LOKALIZACJA  
MIESZKANIA

PN

