

6

NR LOKALU:



POWIERZCHNIA:  
KONDYGNACJA:  
NR KLATKI:

43,03 m<sup>2</sup>  
PARTER  
2



**CUKROWNIA**  
APARTAMENTY

PN

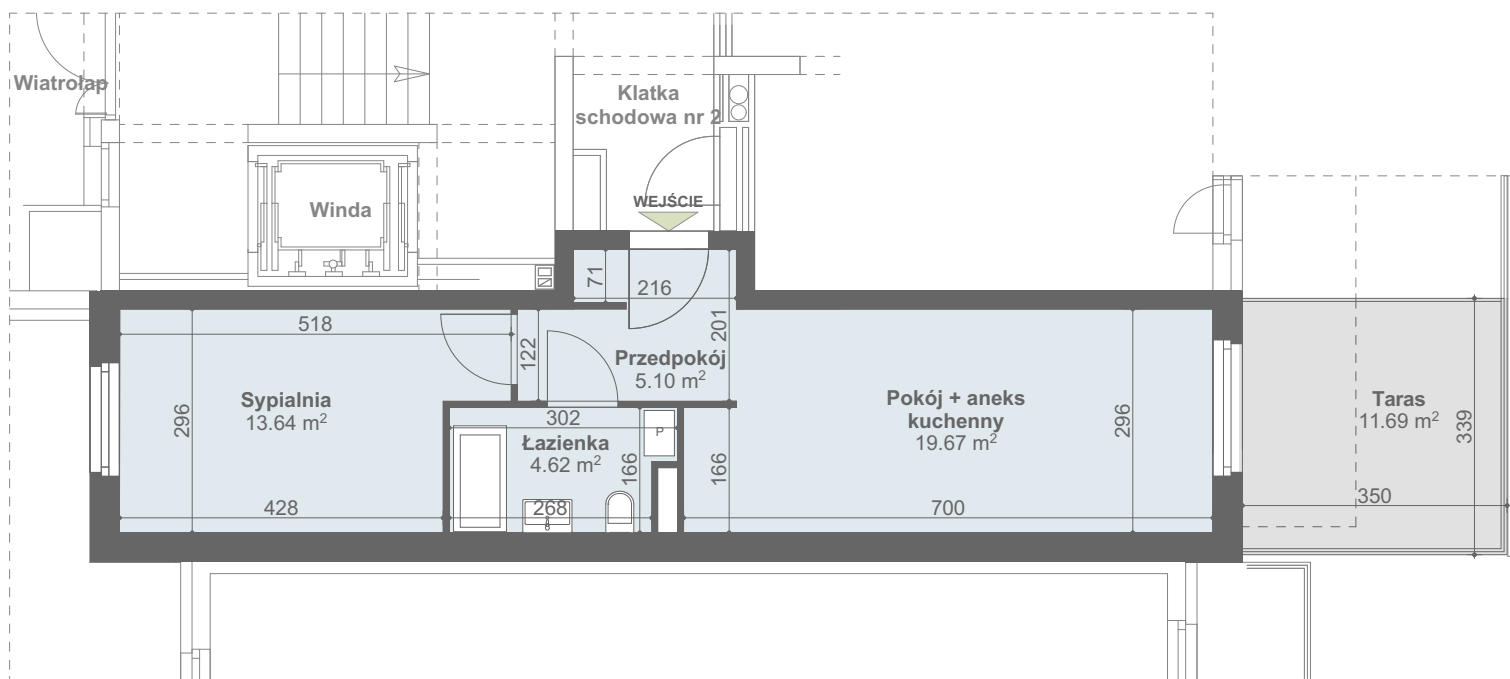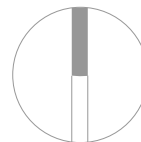

SKALA: 1 : 100

Powierzchnia zgodna z PN ISO 9836:1997 oraz z Rozporządzeniem  
Ministra Transp. Budownictwa i Gos. Morskiej z dnia 25.04.2012r.

WYMIARY PODANO W ŚWIETLE ŚCIAN SUROWYCH.  
NINIEJSZE DANE SĄ POGLĄDOWE I MOGĄ ODBIEGAĆ OD OSTATECZNEGO PROJEKTU REALIZACYJNEGO.

