



# 10

NR LOKALU:

ZESPÓŁ ZABUDOWY WIELORODZINNEJ przy ul. Floriana Krygiera w Szczecinie **BUDYNEK NR1**

# budnex





## CUKROWNIA

APARTAMENTY

POWIERZCHNIA:  
KONDYGNACJA:  
NR KLATKI:

**36,85 m<sup>2</sup>**  
**PIĘTRO 1**  
**2**

PN

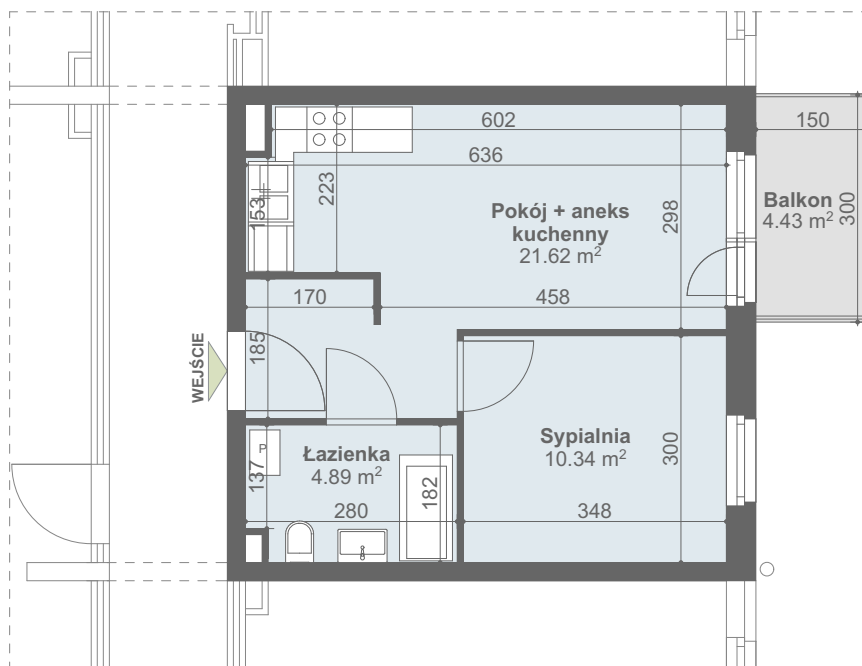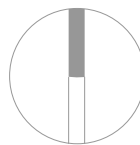

SKALA: 1 : 100

Powierzchnia zgodna z PN ISO 9836:1997 oraz z Rozporządzeniem Ministra Transp. Budownictwa i Gos. Morskiej z dnia 25.04.2012r.

WYMIARY PODANO W ŚWIETLE ŚCIAN SUROWYCH. NINIEJSZE DANE SĄ POGŁĄDOWE I MOGĄ ODBIEGAĆ OD OSTATECZNEGO PROJEKTU REALIZACYJNEGO.



LOKALIZACJA W BUDYNKU



LOKALIZACJA MIESZKANIA

PN



ul. FLORIANA KRYGIERA



[www.budnex.pl](http://www.budnex.pl)

☎ 516 291 002