



ZESPÓŁ ZABUDOWY WIELORODZINNEJ przy ul. Floriana Krygiera w Szczecinie **BUDYNEK NR1**

budnex


CUKROWNIA
APARTAMENTY

NR LOKALU:

POWIERZCHNIA: **54,38 m²**
KONDYGNACJA: **PIĘTRO 1**
NR KLATKI: **2**

SKALA: 1 : 100

PN

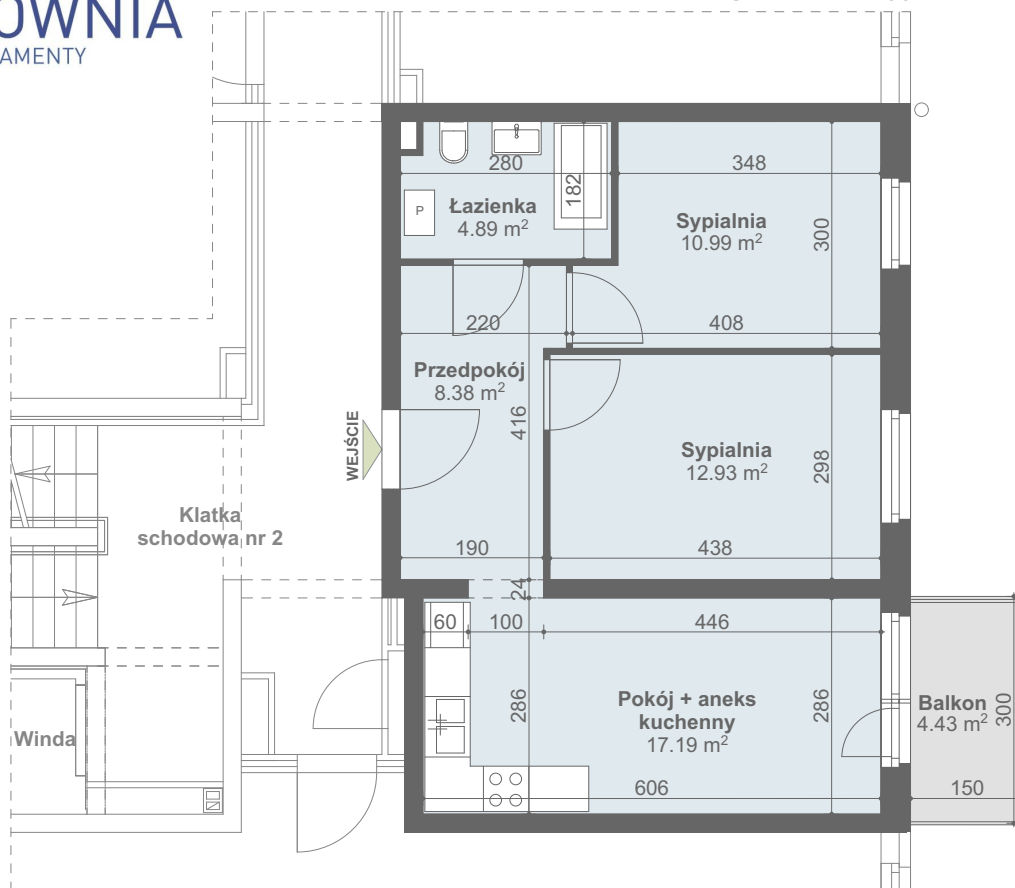

Powierzchnia zgodna z PN ISO 9836:1997 oraz z Rozporządzeniem Ministra Transp. Budownictwa i Gos. Morskiej z dnia 25.04.2012r.

WYMIARY PODANO W ŚWIETLE ŚCIAN SUROWYCH. NINIEJSZE DANE SĄ POGLĄDOWE I MOGĄ ODBIEGAĆ OD OSTATECZNEGO PROJEKTU REALIZACYJNEGO.



LOKALIZACJA W BUDYNKU



PN



www.budnex.pl

☎ 516 291 002