



ZESPÓŁ ZABUDOWY WIELORODZINNEJ przy ul. Floriana Krygiera w Szczecinie **BUDYNEK NR1**



NR LOKALU:



POWIERZCHNIA: **54,38 m²**
KONDYGNACJA: **PIĘTRO 2**
NR KLATKI: **2**



CUKROWNIA
APARTAMENTY


SKALA: 1 : 100

PN

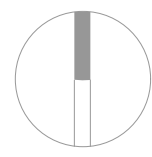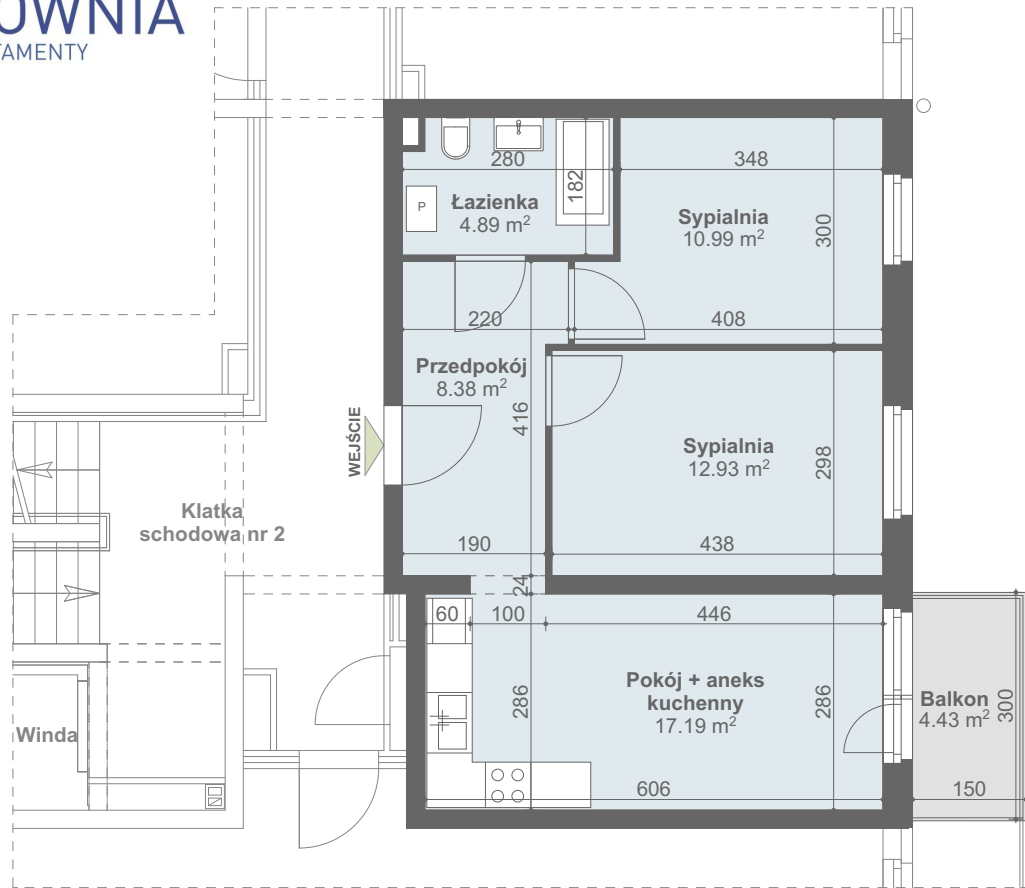

Powierzchnia zgodna z PN ISO 9836:1997 oraz z Rozporządzeniem Ministra Transp. Budownictwa i Gos. Morskiej z dnia 25.04.2012r.

WYMIARY PODANO W ŚWIETLE ŚCIAN SUROWYCH. NINIEJSZE DANE SĄ POGŁĄDOWE I MOGĄ ODBIEGAĆ OD OSTATECZNEGO PROJEKTU REALIZACYJNEGO.

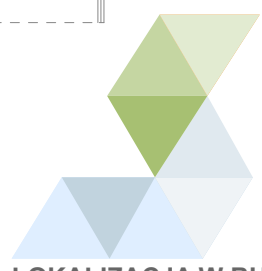

LOKALIZACJA W BUDYNKU



LOKALIZACJA MIESZKANIA



www.budnex.pl

☎ 516 291 002