

18

NR LOKALU:

ZESPÓŁ ZABUDOWY WIELORODZINNEJ
przy ul. Floriana Krygiera w Szczecinie **BUDYNEK NR1**



budnex

CUKROWNIA
APARTAMENTY

POWIERZCHNIA:
KONDYGNACJA:
NR KLATKI:

43,03 m²
PIĘTRO 2
2

PN

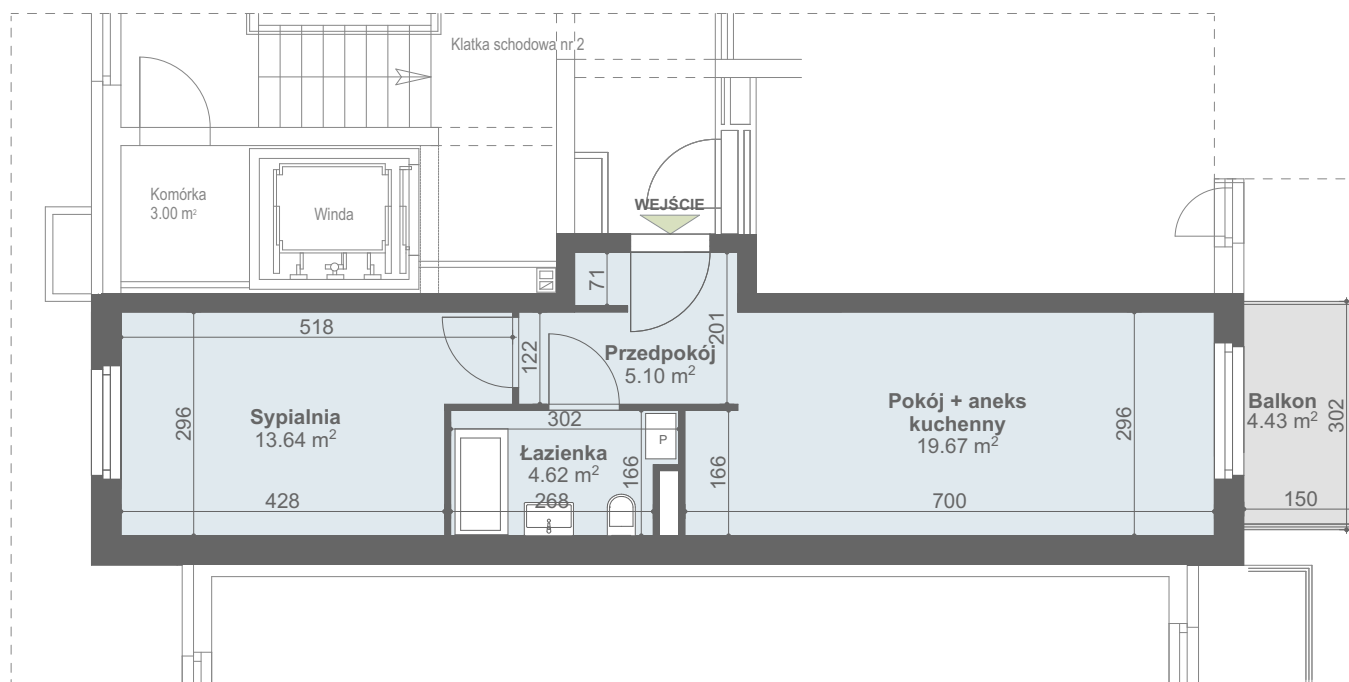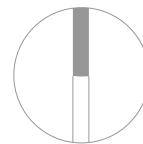

SKALA: 1 : 100

Powierzchnia zgodna z PN ISO 9836:1997 oraz z Rozporządzeniem
Ministra Transp. Budownictwa i Gos. Morskiej z dnia 25.04.2012r.

WYMIARY PODANO W ŚWIETLE ŚCIAN SUROWYCH.
NINIEJSZE DANE SĄ POGLĄDOWE I MOGĄ ODBIEGAĆ OD OSTATECZNEGO PROJEKTU REALIZACYJNEGO.

