

1

NR LOKALU:


POWIERZCHNIA:  
KONDYGNACJA:  
NR KLATKI:

33,36 m<sup>2</sup>  
PARTER  
3




**CUKROWNIA**  
APARTAMENTY

PN

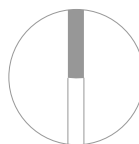


SKALA: 1 : 100

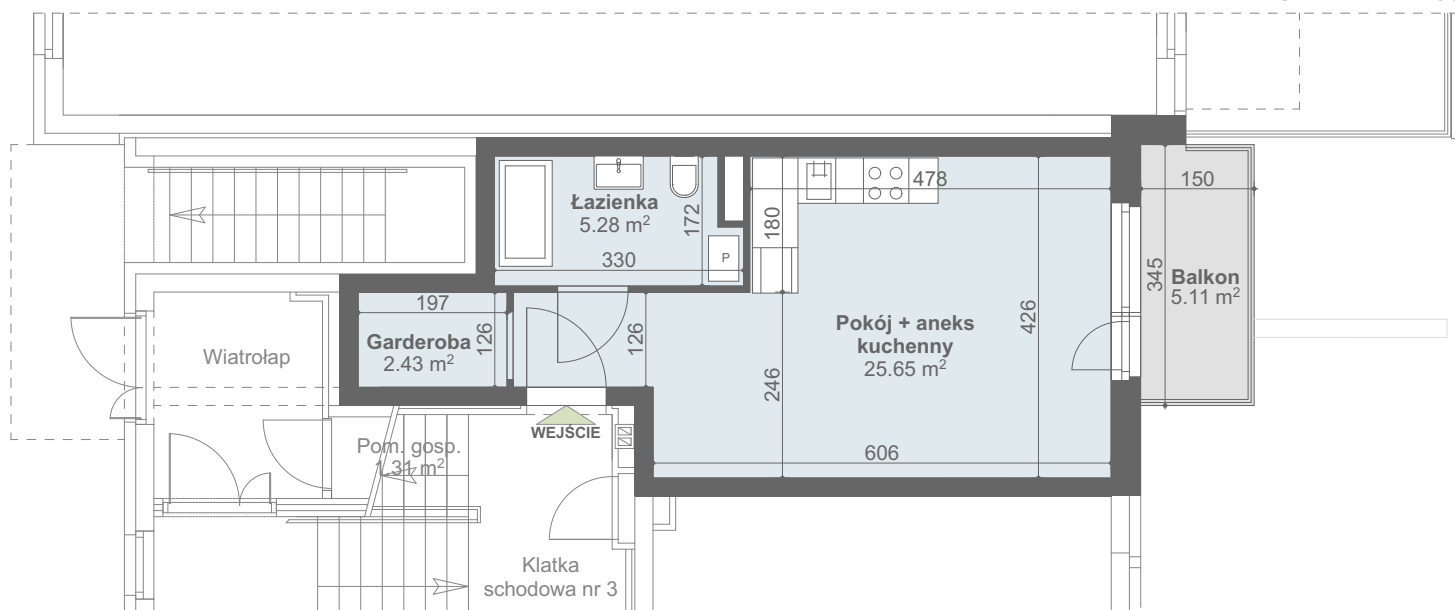

Powierzchnia zgodna z PN ISO 9836:1997 oraz z Rozporządzeniem Ministra Transp. Budownictwa i Gos. Morskiej z dnia 25.04.2012r.

WYMIARY PODANO W ŚWIETLE ŚCIAN SUROWYCH.

NINIEJSZE DANE SĄ POGLĄDOWE I MOGĄ ODBIEGAĆ OD OSTATECZNEGO PROJEKTU REALIZACYJNEGO.

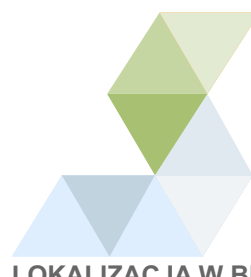

LOKALIZACJA W BUDYNKU



LOKALIZACJA  
MIESZKANIA

PN