

5

NR LOKALU:


POWIERZCHNIA:
KONDYGNACJA:
NR KLATKI:

44,41 m²
PIĘTRO 1
3




CUKROWNIA
APARTAMENTY

PN

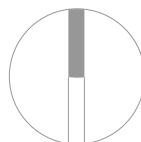

SKALA: 1 : 100

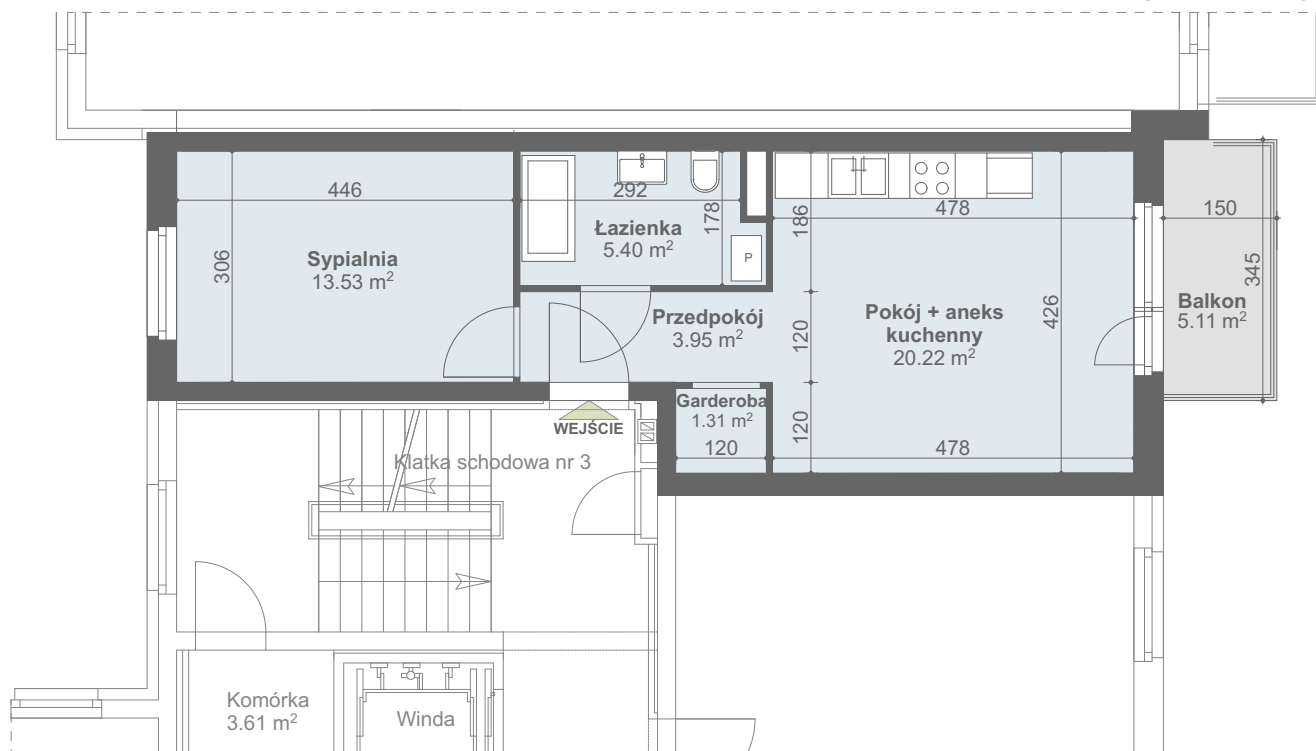

Powierzchnia zgodna z PN ISO 9836:1997 oraz z Rozporządzeniem Ministra Transp. Budownictwa i Gos. Morskiej z dnia 25.04.2012r.

WYMIARY PODANO W ŚWIETLE ŚCIAN SUROWYCH.

NINIEJSZE DANE SĄ POGLĄDOWE I MOGĄ ODBIEGAĆ OD OSTATECZNEGO PROJEKTU REALIZACYJNEGO.



LOKALIZACJA W BUDYNKU



LOKALIZACJA
MIESZKANIA

PN

