




**6**

NR LOKALU:


POWIERZCHNIA:  
KONDYGNACJA:  
NR KLATKI:

**56,85 m<sup>2</sup>**  
**PIĘTRO 1**  
**4**

**DOSTĘPNOŚĆ DLA OSÓB NIEPEŁNOSPRAWNYCH**

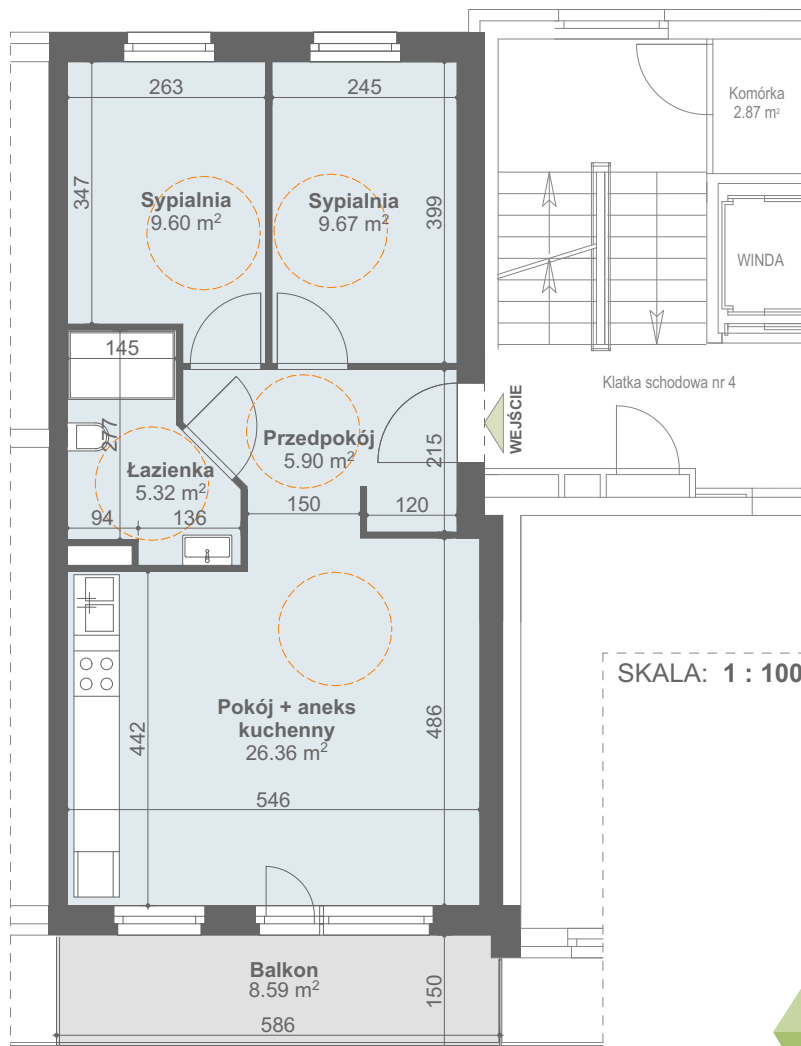

PN

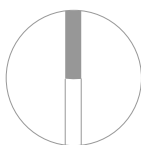

SKALA: 1 : 100

Powierzchnia zgodna z PN ISO 9836:1997 oraz z Rozporządzeniem Ministra Transp. Budownictwa i Gos. Morskiej z dnia 25.04.2012r.

WYMIARY PODANO W ŚWIETLE ŚCIAN SUROWYCH. NINIEJSZE DANE SĄ POGŁADOWE I MOGĄ ODBIEGAĆ OD OSTATECZNEGO PROJEKTU REALIZACYJNEGO.



LOKALIZACJA W BUDYNKU



LOKALIZACJA MIESZKANIA

PN



ul. FLORIANA KRYGIERA

**CUKROWNIA**  
APARTAMENTY

