

2

NR LOKALU:


POWIERZCHNIA:  
KONDYGNACJA:  
NR KLATKI:

35,61 m<sup>2</sup>  
PARTER  
5




**CUKROWNIA**  
APARTAMENTY

SKALA: 1 : 100

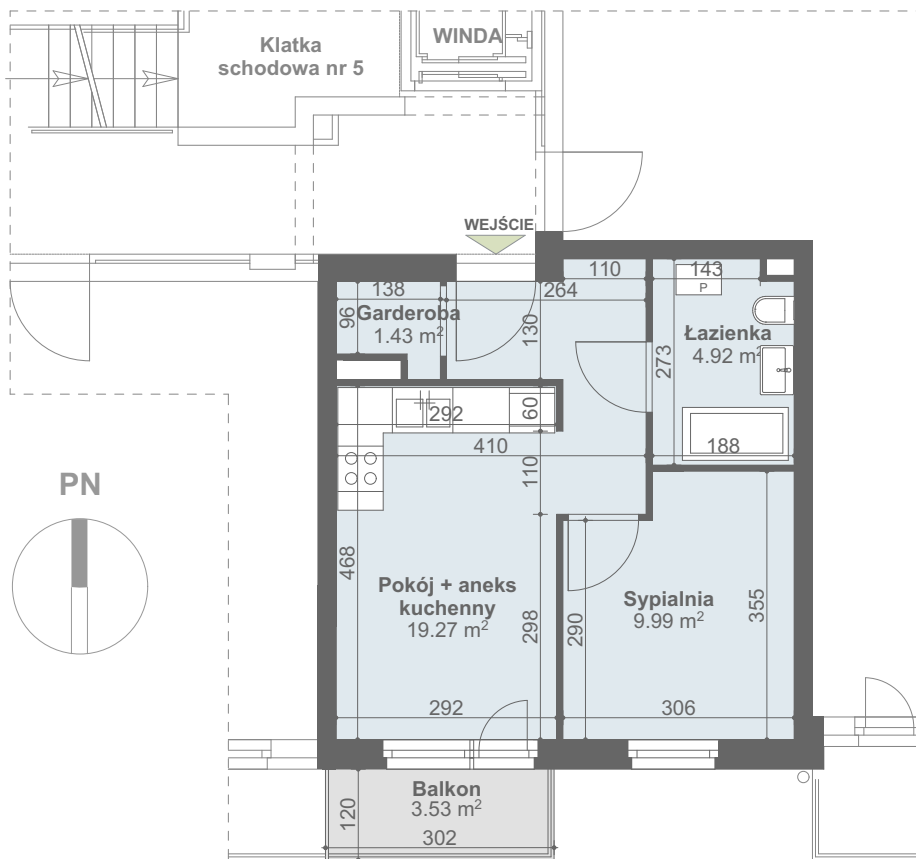

PN

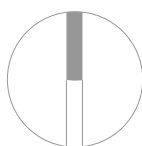

Powierzchnia zgodna z PN ISO 9836:1997 oraz z Rozporządzeniem  
Ministra Transp. Budownictwa i Gos. Morskiej z dnia 25.04.2012r.

WYMIARY PODANO W ŚWIETLE ŚCIAN SUROWYCH.  
NINIEJSZE DANE SĄ POGŁĄDOWE I MOGĄ ODBIEGAĆ OD OSTATECZNEGO PROJEKTU REALIZACYJNEGO.

LOKALIZACJA W BUDYNKU



LOKALIZACJA  
MIESZKANIA

PN



UL. FLORIANA KRYGIERA