

3

NR LOKALU:


POWIERZCHNIA:
KONDYGNACJA:
NR KLATKI:

35,12 m²
PARTER
5




CUKROWNIA
APARTAMENTY

SKALA: 1 : 100

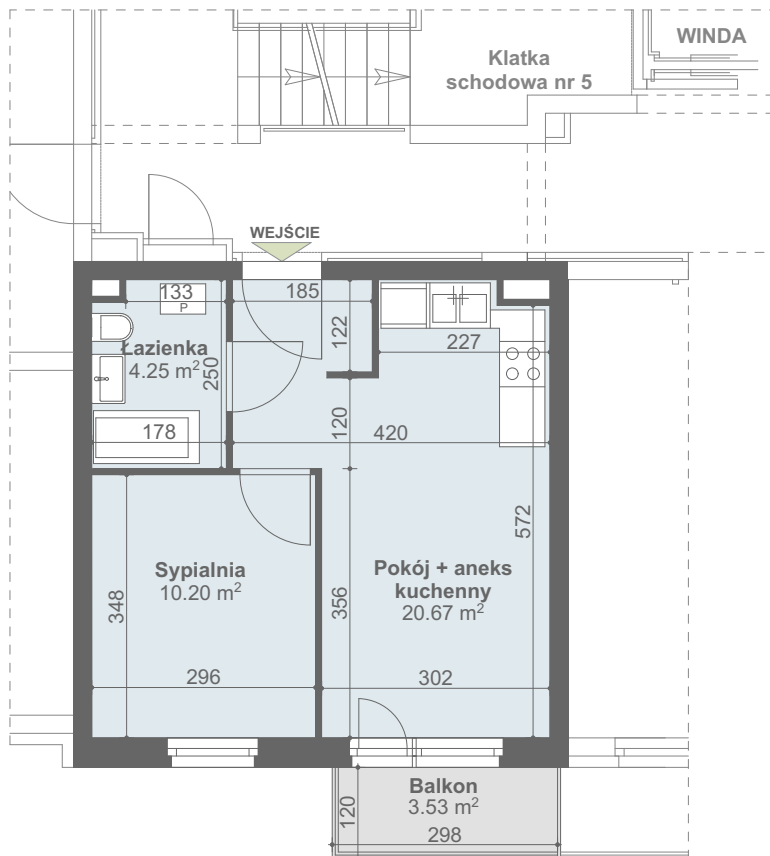


PN

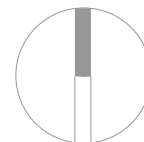

Powierzchnia zgodna z PN ISO 9836:1997 oraz z Rozporządzeniem
Ministra Transp. Budownictwa i Gos. Morskiej z dnia 25.04.2012r.

WYMIARY PODANO W ŚWIETLE ŚCIAN SUROWYCH.
NINIEJSZE DANE SĄ POGŁĄDOWE I MOGĄ ODBIEGAĆ OD OSTATECZNEGO PROJEKTU REALIZACYJNEGO.

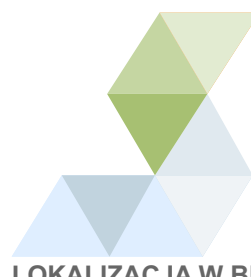

LOKALIZACJA W BUDYNKU



LOKALIZACJA
MIESZKANIA

PN

