


4-pokojowe

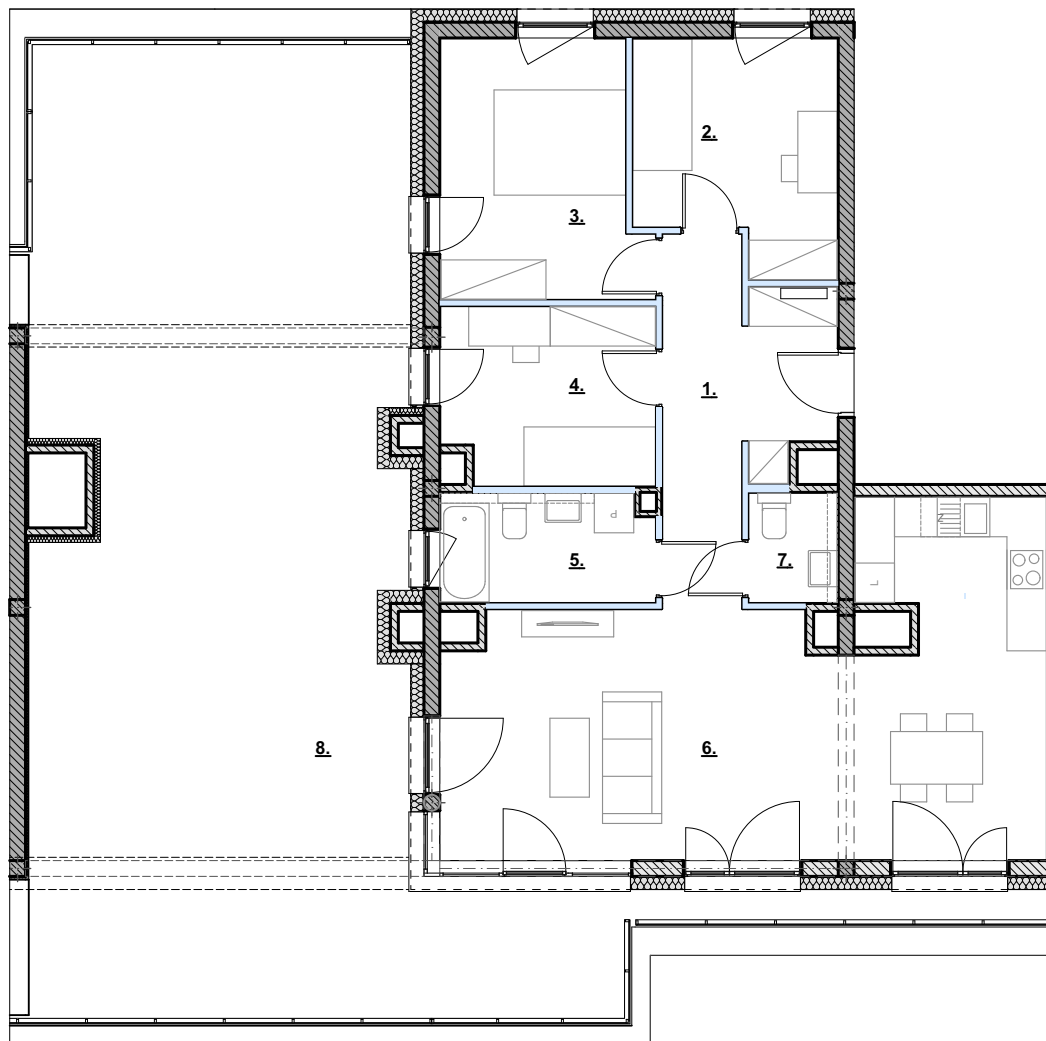

SKALA 1:120



LOKALIZACJA
MIESZKANIA
W BUDYNKU

LEGENDA

- Ściany działowe
- Rozdzielacz- ogrzewanie podłogowe

Aranżacja mieszkania jest rysunkiem poglądowym i nie stanowi oferty handlowej, w rozumieniu przepisów kodeksu cywilnego. Powierzchnia użytkowa pomieszczeń zgodna z Rozporządzeniem Ministra Transportu, Budownictwa i Gospodarki Morskiej z dnia 25.04.2012r. w sprawie szczegółowego zakresu i formy projektu budowlanego oraz z Polską Normą PN-ISO 9836:1997 z późniejszymi zmianami.

budnex

BIURO
SPRZEDAŻY:

ul. Lewandowskiego 54/4
70-237 Szczecin
tel. 516 291 002
www.budnex.pl

PROJEKTANT:

FBA

SEDINA
APARTAMENTY

PIĘTRO

8

MIESZKANIE

A5.10.2

1 HOL	10,58
2 SYPIALNIA 1	9,97
3 SYPIALNIA 2	11,58
4 SYPIALNIA 3	8,59
5 ŁAZIENKA	5,30
6 SALON + ANEKS K.	38,19
7 WC	2,23

86,44 m²

8 TARAS

89,33 m²

