


3-pokojowe

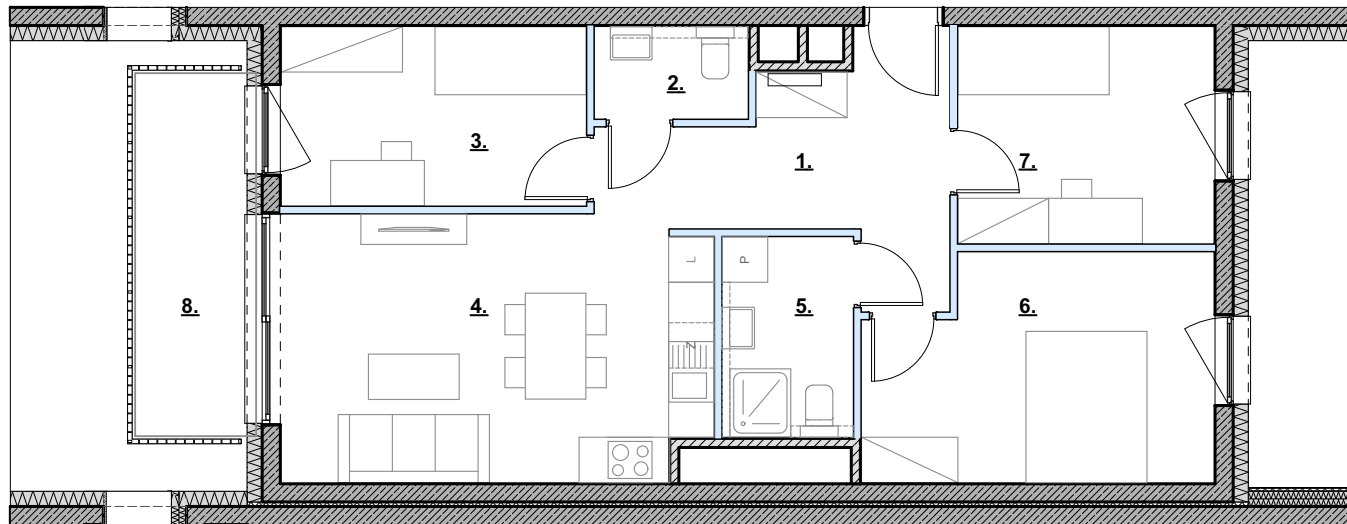

PIĘTRO

2

MIESZKANIE

B1.4.1


1	HOL	10,20
2	WC	2,48
3	SYPIALNIA	9,55
4	SALON + ANEKS K.	19,58
5	ŁAZIENKA	4,58
6	GARDEROBA	13,07
7	SYPIALNIA 2	9,71

69,17 m²

8 BALKON



7,08 m²

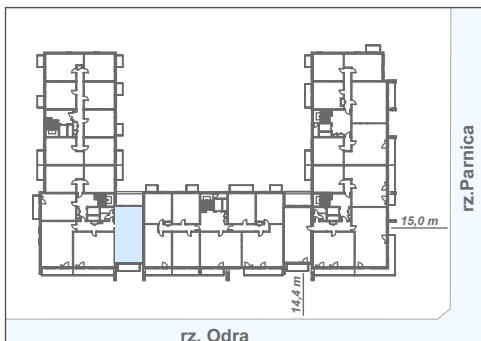SKALA 1:100



LOKALIZACJA
MIESZKANIA
W BUDYNKU

LEGENDA

-  Ściany działowe
-  Rozdzielacz- ogrzewanie podłogowe

Aranżacja mieszkania jest rysunkiem poglądowym i nie stanowi oferty handlowej, w rozumieniu przepisów kodeksu cywilnego. Powierzchnia użytkowa pomieszczeń zgodna z Rozporządzeniem Ministra Transportu, Budownictwa i Gospodarki Morskiej z dnia 25.04.2012r. w sprawie szczegółowego zakresu i formy projektu budowlanego oraz z Polską Normą PN-ISO 9836:1997 z późniejszymi zmianami.

budnex

BIURO
SPRZEDAŻY:

ul. Lewandowskiego 54/4
70-237 Szczecin
tel. 516 291 002
www.budnex.pl

PROJEKTANT:

FBA

