




3-pokojowe

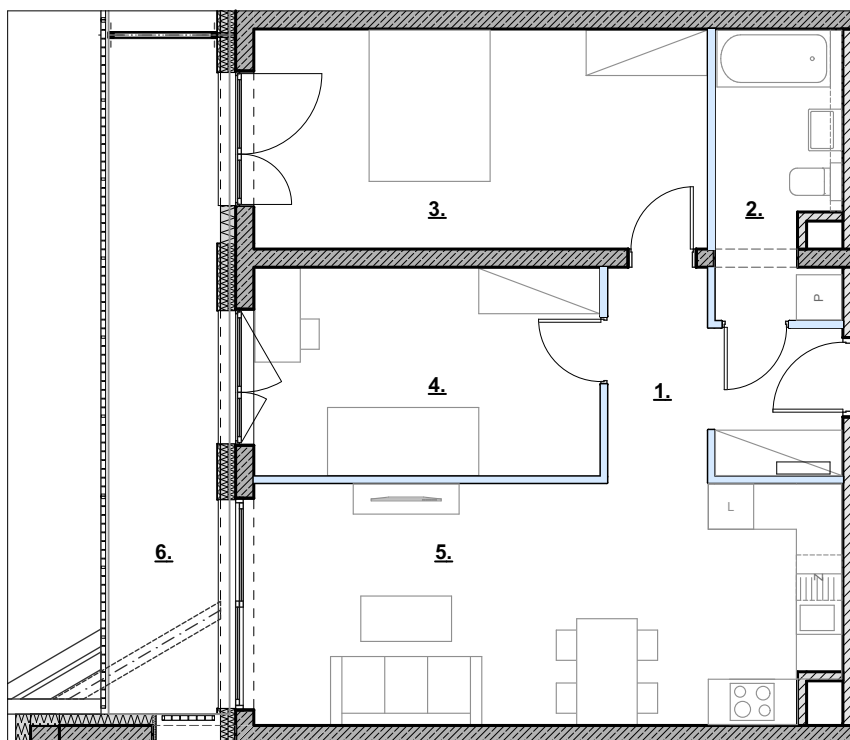

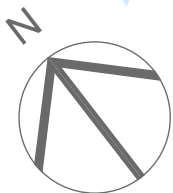

SKALA 1:100

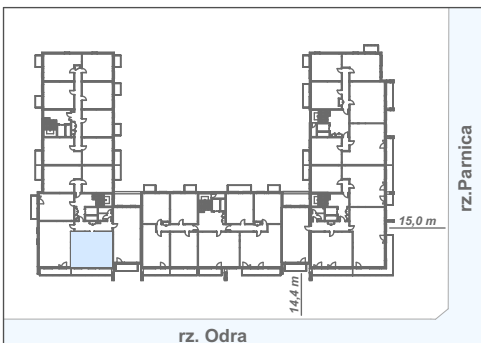

LOKALIZACJA
MIESZKANIA
W BUDYNKU

LEGENDA

-  Ściany działowe
-  Rozdzielacz- ogrzewanie podłogowe

Aranżacja mieszkania jest rysunkiem poglądowym i nie stanowi oferty handlowej, w rozumieniu przepisów kodeksu cywilnego. Powierzchnia użytkowa pomieszczeń zgodna z Rozporządzeniem Ministra Transportu, Budownictwa i Gospodarki Morskiej z dnia 25.04.2012r. w sprawie szczegółowego zakresu i formy projektu budowlanego oraz z Polską Normą PN-ISO 9836:1997 z późniejszymi zmianami.

budnex

BIURO
SPRZEDAŻY:

ul. Lewandowskiego 54/4
70-237 Szczecin
tel. 516 291 002
www.budnex.pl

PROJEKTANT:



SEDINA
APARTAMENTY

PIĘTRO

2

MIESZKANIE

B1.4.2

1	HOL	7,13
2	ŁAZIENKA	5,95
3	SYPIALNIA 1	17,22
4	SYPIALNIA 2	12,49
5	SALON + ANEKS K.	24,25

67,04 m²

6 BALKON

13,12 m²

