




2-pokojowe

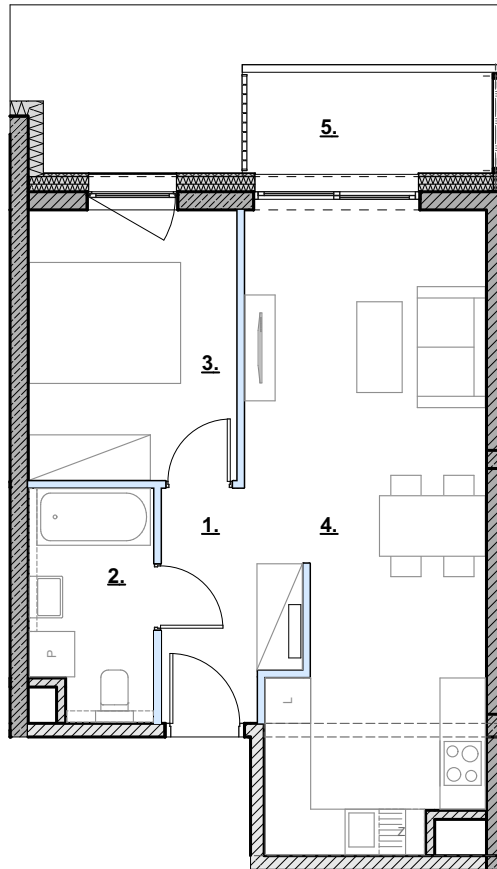

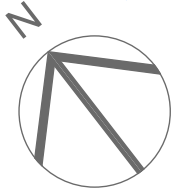

SKALA 1:100

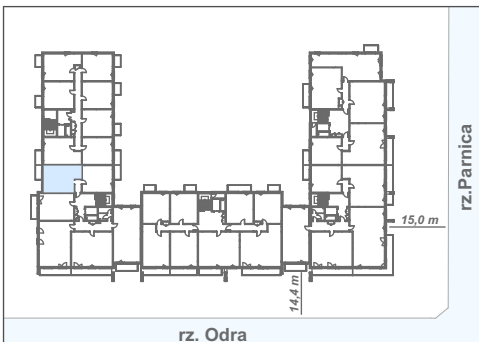

LOKALIZACJA  
MIESZKANIA  
W BUDYNKU

LEGENDA

-  Ściany działowe
-  Rozdzielacz- ogrzewanie podłogowe

Aranżacja mieszkania jest rysunkiem pogładowym i nie stanowi oferty handlowej, w rozumieniu przepisów kodeksu cywilnego. Powierzchnia użytkowa pomieszczeń zgodna z Rozporządzeniem Ministra Transportu, Budownictwa i Gospodarki Morskiej z dnia 25.04.2012r. w sprawie szczegółowego zakresu i formy projektu budowlanego oraz z Polską Normą PN-ISO 9836:1997 z późniejszymi zmianami.

**budnex**

BIURO  
SPRZEDAŻY:

ul. Lewandowskiego 54/4  
70-237 Szczecin  
tel. 516 291 002  
www.budnex.pl

PROJEKTANT:

**FBA**

**SEDINA**  
APARTAMENTY

PIĘTRO

3

MIESZKANIE

B1.5.5

1 HOL	5,44
2 ŁAZIENKA	4,77
3 SYPIALNIA	9,75
4 SALON + ANEKS K.	23,77
<b>43,73 m<sup>2</sup></b>	
5 BALKON	4,42 m <sup>2</sup>

