



2-pokojowe



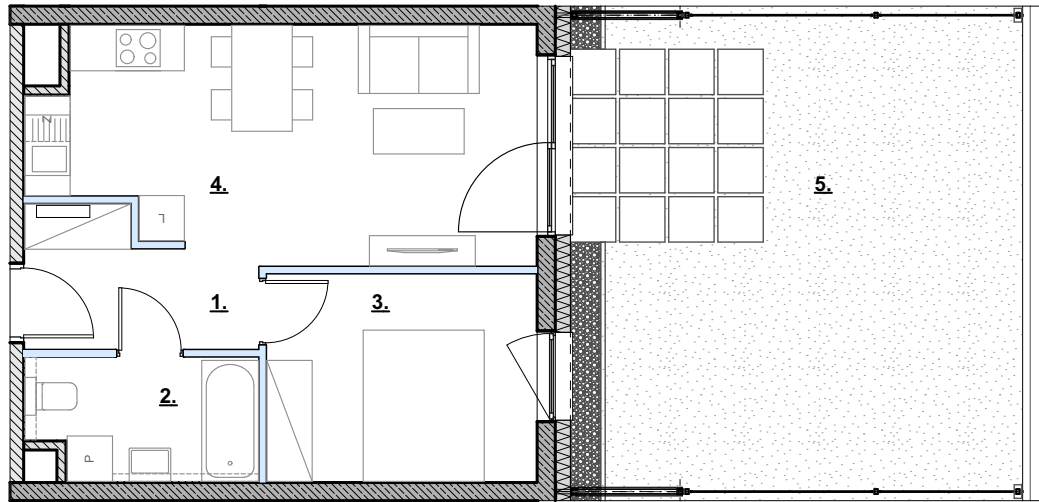

SKALA 1:100

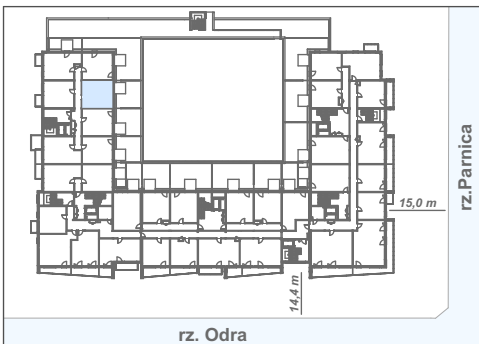

LOKALIZACJA  
MIESZKANIA  
W BUDYNKU

LEGENDA

-  Ściany działowe
-  Rozdzielacz- ogrzewanie podłogowe

Aranżacja mieszkania jest rysunkiem poglądowym i nie stanowi oferty handlowej, w rozumieniu przepisów kodeksu cywilnego. Powierzchnia użytkowa pomieszczeń zgodna z Rozporządzeniem Ministra Transportu, Budownictwa i Gospodarki Morskiej z dnia 25.04.2012r. w sprawie szczegółowego zakresu i formy projektu budowlanego oraz z Polską Normą PN-ISO 9836:1997 z późniejszymi zmianami.

**budnex**

BIURO  
SPRZEDAŻY:

ul. Lewandowskiego 54/4  
70-237 Szczecin  
tel. 516 291 002  
www.budnex.pl

PROJEKTANT:



**SEDINA**  
APARTAMENTY

PIĘTRO

1

MIESZKANIE

**B3.3.4**

|                            |                      |
|----------------------------|----------------------|
| 1 HOL                      | 5,03                 |
| 2 ŁAZIENKA                 | 4,76                 |
| 3 SYPIALNIA                | 9,75                 |
| 4 SALON + ANEKS K.         | 19,01                |
| <b>38,55 m<sup>2</sup></b> |                      |
| 5 PRZEDOGRÓDEK             | 37,47 m <sup>2</sup> |

