

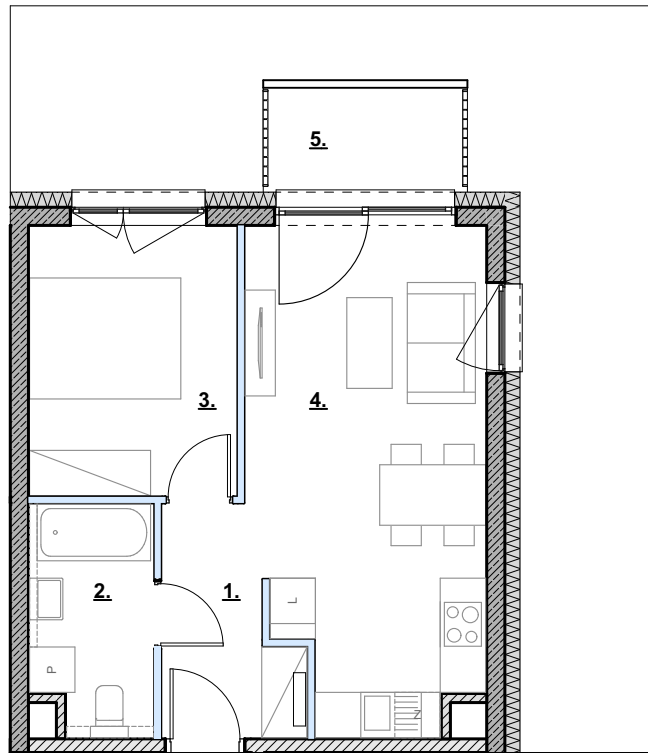


2-pokojowe

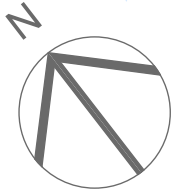

SKALA 1:100

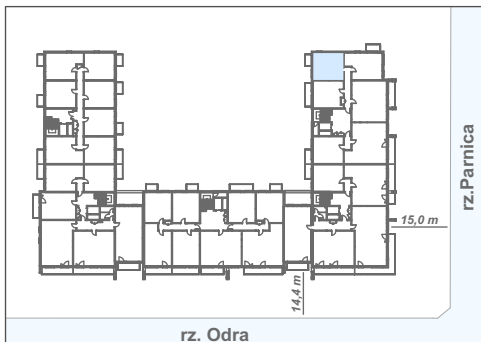

LOKALIZACJA  
MIESZKANIA  
W BUDYNKU

LEGENDA

- Ściany działowe
- Rozdzielacz- ogrzewanie podłogowe

Aranżacja mieszkania jest rysunkiem poglądowym i nie stanowi oferty handlowej, w rozumieniu przepisów kodeksu cywilnego. Powierzchnia użytkowa pomieszczeń zgodna z Rozporządzeniem Ministra Transportu, Budownictwa i Gospodarki Morskiej z dnia 25.04.2012r. w sprawie szczegółowego zakresu i formy projektu budowlanego oraz z Polską Normą PN-ISO 9836:1997 z późniejszymi zmianami.

**budnex**

BIURO  
SPRZEDAŻY:

ul. Lewandowskiego 54/4  
70-237 Szczecin  
tel. 516 291 002  
www.budnex.pl

PROJEKTANT:



**SEDINA**  
APARTAMENTY

PIĘTRO

1

MIESZKANIE

A1.4.2

1	HOL	4,80
2	ŁAZIENKA	4,77
3	SYPIALNIA	9,75
4	SALON + ANEKS K.	19,44
		<b>38,76 m<sup>2</sup></b>
5	BALKON	3,60 m <sup>2</sup>

