

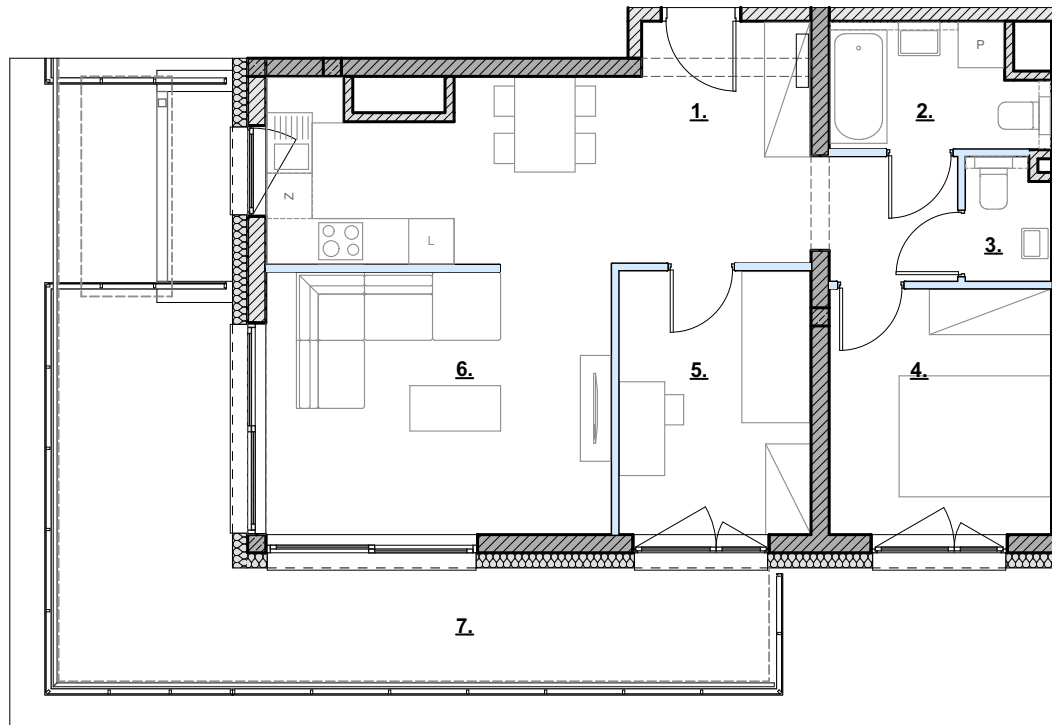


3-pokojowe

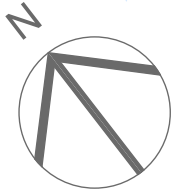

SKALA 1:100

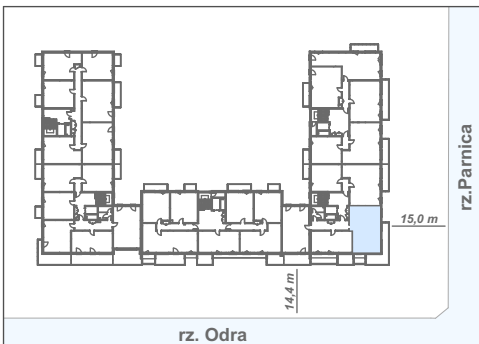

LOKALIZACJA
MIESZKANIA
W BUDYNKU

LEGENDA

- Ściany działowe
- Rozdzielacz- ogrzewanie podłogowe

Aranżacja mieszkania jest rysunkiem poglądowym i nie stanowi oferty handlowej, w rozumieniu przepisów kodeksu cywilnego. Powierzchnia użytkowa pomieszczeń zgodna z Rozporządzeniem Ministra Transportu, Budownictwa i Gospodarki Morskiej z dnia 25.04.2012r. w sprawie szczegółowego zakresu i formy projektu budowlanego oraz z Polską Normą PN-ISO 9836:1997 z późniejszymi zmianami.

budnex

BIURO
SPRZEDAŻY:

ul. Lewandowskiego 54/4
70-237 Szczecin
tel. 516 291 002
www.budnex.pl

PROJEKTANT:

FBA

SEDINA
APARTAMENTY

PIĘTRO

7

MIESZKANIE

A3.9.3

| | |
|----------------------------|----------------------|
| 1 HOL | 10,11 |
| 2 ŁAZIENKA | 4,38 |
| 3 WC | 1,74 |
| 4 SYPIALNIA 1 | 9,40 |
| 5 SYPIALNIA 2 | 8,74 |
| 6 SALON + ANEKS K. | 27,23 |
| 61,60 m² | |
| 7 BALKON | 22,22 m ² |

