




2-pokojowe

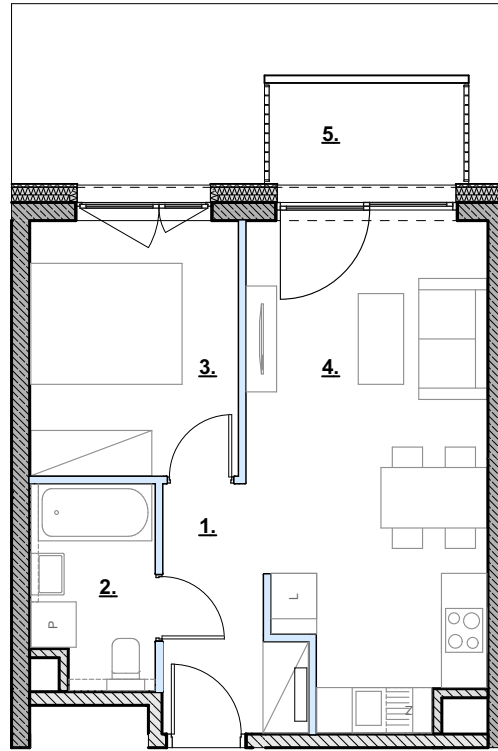

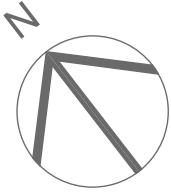

SKALA 1:100

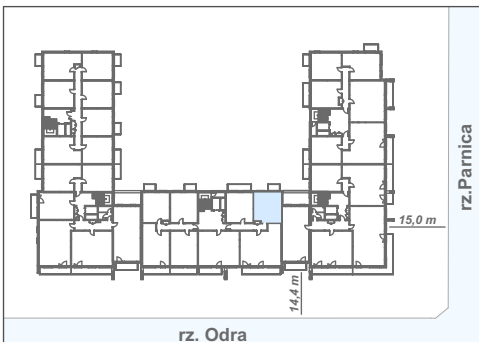

LOKALIZACJA
MIESZKANIA
W BUDYNKU

LEGENDA

-  Ściany działowe
-  Rozdzielacz- ogrzewanie podłogowe

Aranżacja mieszkania jest rysunkiem poglądowym i nie stanowi oferty handlowej, w rozumieniu przepisów kodeksu cywilnego. Powierzchnia użytkowa pomieszczeń zgodna z Rozporządzeniem Ministra Transportu, Budownictwa i Gospodarki Morskiej z dnia 25.04.2012r. w sprawie szczegółowego zakresu i formy projektu budowlanego oraz z Polską Normą PN-ISO 9836:1997 z późniejszymi zmianami.

budnex

BIURO
SPRZEDAŻY:

ul. Lewandowskiego 54/4
70-237 Szczecin
tel. 516 291 002
www.budnex.pl

PROJEKTANT:

FBA

SEDINA
APARTAMENTY

PIĘTRO

1

MIESZKANIE

A5.4.2

1	HOL	5,19
2	ŁAZIENKA	4,19
3	SYPIALNIA	9,21
4	SALON + ANEKS K.	19,19
		37,78 m²
5	BALKON	3,54 m ²

