


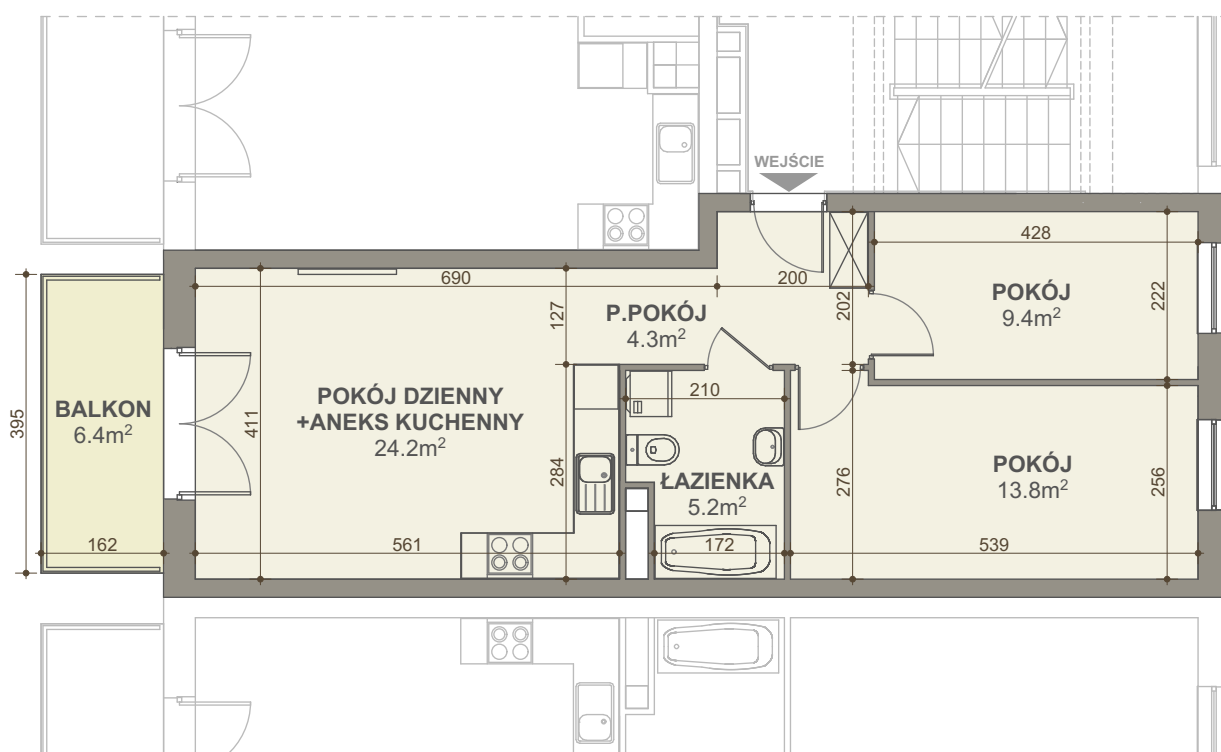

Powierzchnia zgodna z PN ISO 9836; oraz Rozporządzeniem Ministra Rozwoju i Techn. z 11.09.2020 Dz.U. 2022 poz.1679
WYMIARY PODANO W ŚWIETLE ŚCIAN SUROWYCH. NINIEJSZE DANE SĄ POGŁĄDOWE I MOGĄ ODBIEGAĆ
OD OSTATECZNEGO PROJEKTU REALIZACYJNEGO.



SKALA: 1 : 100

BUDYNEK NR 2



LOKALIZACJA
MIESZKANIA

