




SKALA: 1 : 100

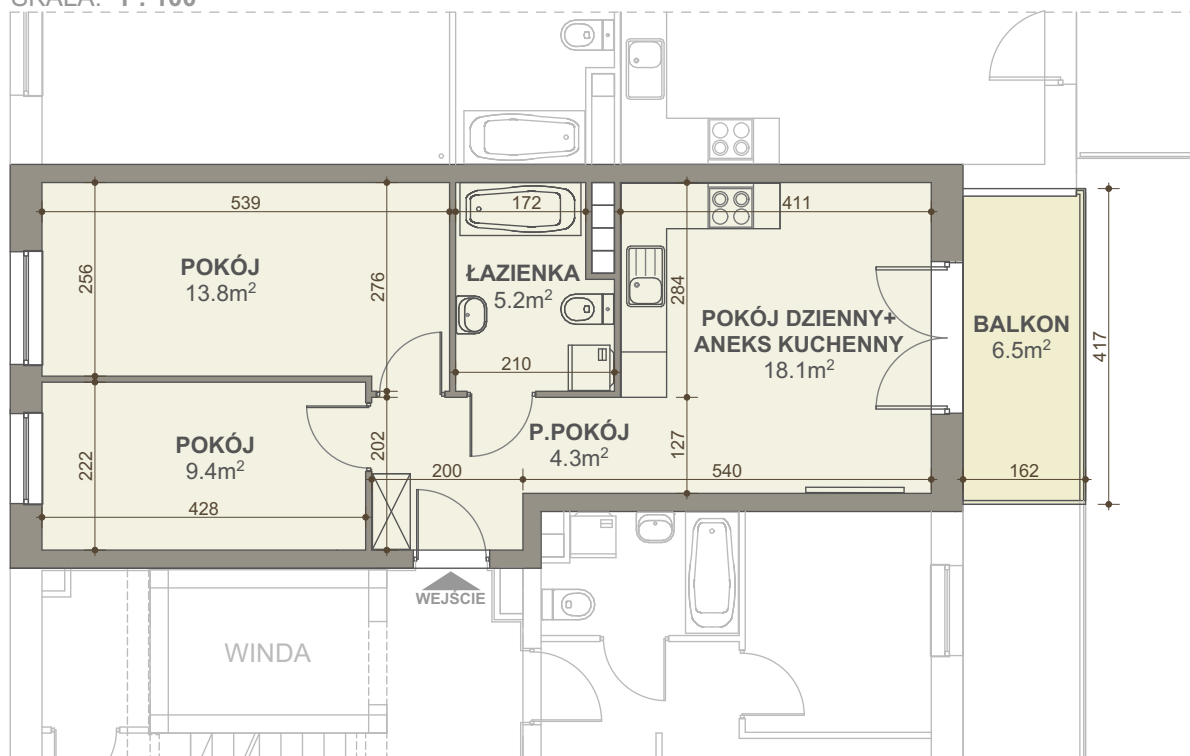

Powierzchnia zgodna z PN ISO 9836; oraz Rozporządzeniem Ministra Rozwoju i Techn. z 11.09.2020 Dz.U. 2022 poz.1679

WYMIARY PODANO W ŚWIELE ŚCIAN SUROWYCH. NINIEJSZE DANE SĄ POGLĄDOWE I MOGĄ ODBIEGAĆ OD OSTATECZNEGO PROJEKTU REALIZACYJNEGO.

BUDYNEK NR 2



LOKALIZACJA
MIESZKANIA

